


SUPERQUADRO.

Iniziative d' estrazione del valore, customer oriented.

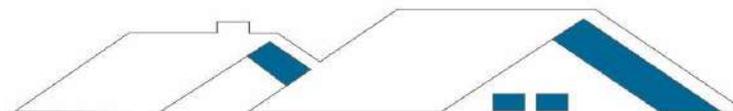

CASE BRAGONE s.r.l.

www.casebragone.it


BOX IN VIA C. GIACHERY 4 - PALERMO.

- INTRODUZIONE
- CATALOGO
- CAPITOLATO QUALITATIVO
- Superquadro – Via P. Balsamo 12
Stazione Centrale – 345 4091647 –
091 2732374


www.superquadroitaly.com

PLANIMETRIA GENERALE


- *L'allegata planimetria generale evidenzia l'ingresso principale mediante lo scivolo al civico 4 in corrispondenza della via C. Giachery. Da quest'ultimo si accede alla corsia di manovra (per il flusso veicolare sia in entrata sia in uscita), destinata alla distribuzione della circolazione interna, al fine di una facile ed omogenea distribuzione delle vetture per il raggiungimento dei rispettivi stalli di sosta; il tutto grazie alle adeguate dimensioni della corsia di manovra, la quale presenta una comodità di manovra che ben si sposa con le dimensioni delle attuali vetture presenti in commercio. In corrispondenza del medesimo scivolo si innesta l'ingresso allo spazio comune che consente il disimpegno per l'accesso ai singoli box moto.*

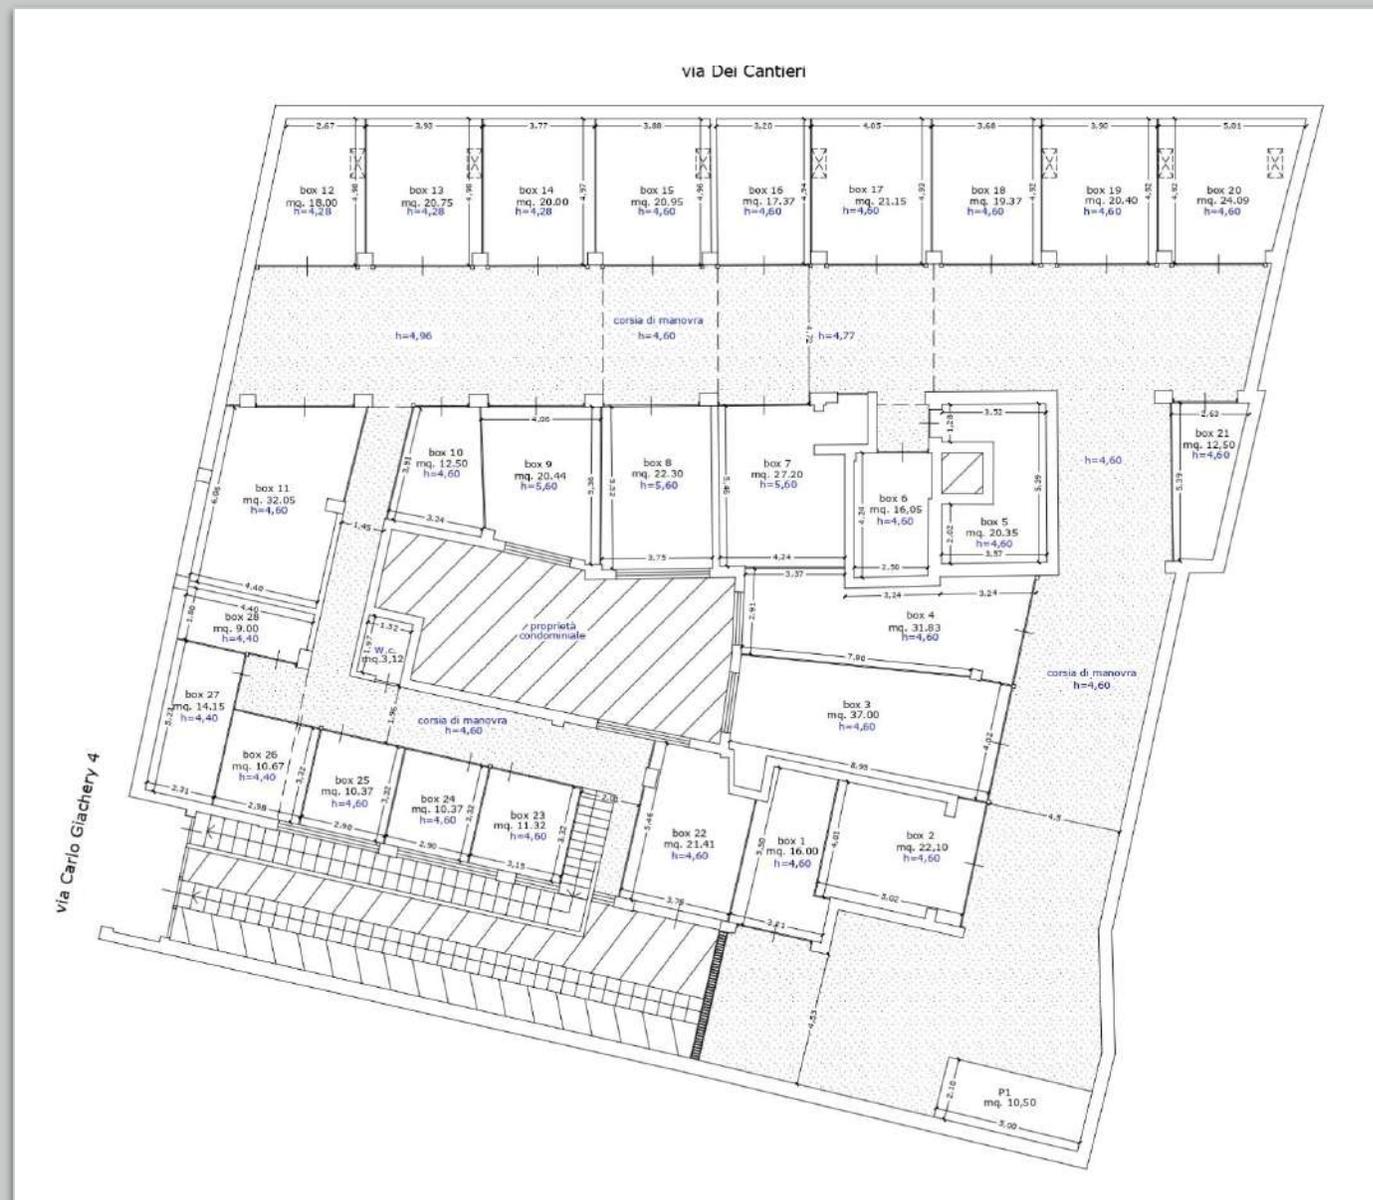

Immagini opere similari già svolte

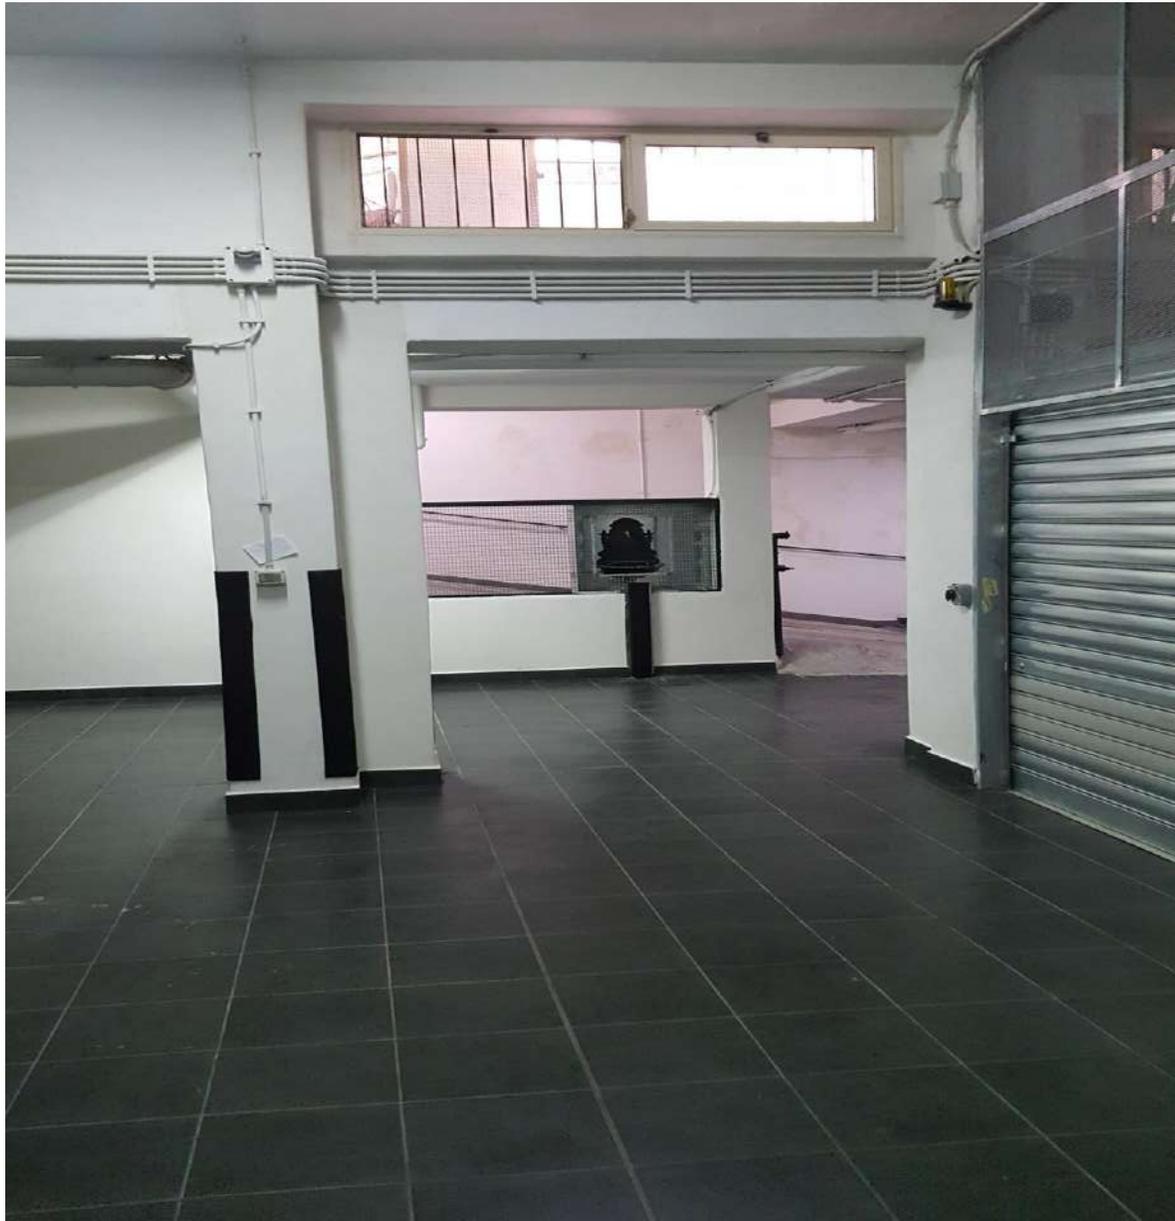

Immagini opere similari già svolte

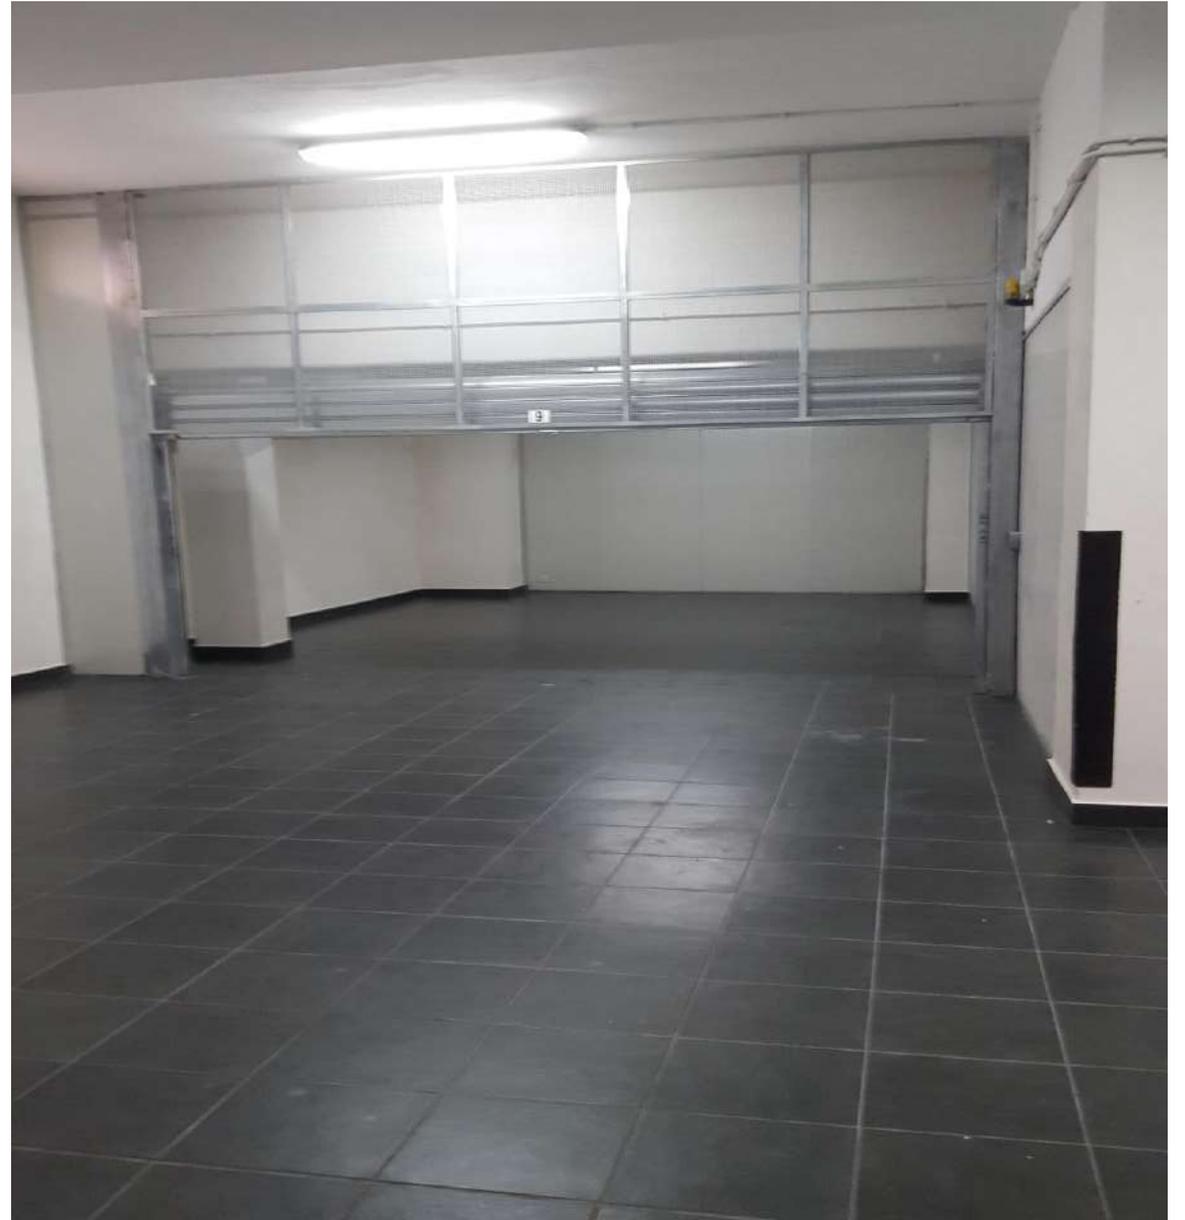

Immagini opere similari già svolte



INTRODUZIONE

Le aree di parcheggio, in determinate zone intensamente abitate della nostra città, sono vera e propria nota dolente per i residenti, oltre a costituire patrimonio di indispensabile corredo degli appartamenti. Ne valorizzano il significato patrimoniale, e ne vivacizzano il quotidiano valore d'uso, ed il loro ruolo impatta nella quotidiana qualità della vita, di chi scelga di concedersi questo confort. L'iniziativa qui intrapresa, contornata da un elevato numero di consensi tra gli abitanti della zona, prosegue uno stile di lavoro basato su scelte esattamente razionali.

La nostra esperienza professionale, nella gestione dei bisogni dei consumatori, si è felicemente svolta con l'operazione riferibile al Complesso Sacra Famiglia, che ricalca gli stessi requisiti logici in termini di "riuso" di un bene, e con simili operazioni riferite ai box di via Crocerossa/Val di Mazara, di via Leonardo Vigo (zona via dei Cantieri) e di via Ugdulena – De Amicis (zona via Libertà), via Lazio n.60, via Sciuti 81, via Palmerino, Via Uditore/Di Giorgi, via Tommaso Angelini 15-17-19 e via Ribera 16, via Narzisi 17, via Nebrodi angolo via Sardegna, via Ammiraglio Rizzo 53/A. L'ottima reazione del mercato alle nostre proposte, si è peraltro determinata dagli aspetti di solidità giuridica dei contratti proposti, sempre privi di ogni rischio, e dotati della massima visibile chiarezza, pensata per tutelare il consumatore, curandone le esigenze.

Altro aspetto interessante è stato quello della politica dei prezzi, competitivi sul prodotto, ma anche chiaramente comprensivi di tutti gli accessori fiscali, catastali, notarili, in modo da evitare sorprese di ogni genere in merito al programma di spesa, a monte stabilito.

Infine, un elemento utile che ha dato conforto ai nostri clienti è stato quello dell'assistenza gratuita nell'accesso a convenienti fonti di finanziamento bancarie, agevolando la scelta del consumatore anche a mezzo dell'attivazione (facoltativa) di relazioni con nostri partners bancari, selezionati facendo leva sul peso della qualità e quantità delle relazioni commerciali sviluppate, come tali meritevoli di ogni attenzione e dedizione in tema di prodotti di finanziamento e regime dei tassi praticati, raggiungendo un risultato di profonda economia nei costi di accesso al credito, elemento, ha reso quasi "indolore" il sacrificio di accumulazione di un patrimonio aggiuntivo a vantaggio delle famiglie intervenute.

I BOX

I locali box previsti in progetto, sono agevolmente accessibili a mezzo delle adeguate corsie dedicate, che rendono fluida ed organizzata la circolazione delle vetture. La comoda dimensione delle serrande di accesso ai singoli vani, prevista per l'intera larghezza della bocca d'ingresso, permette un comodo disimpegno dei mezzi custoditi, con manovre semplici ed intuitive, assicurando rapidità dei gesti abitudinari quotidiani dell'utilizzatore. Agevolati dalla considerevole altezza di quasi tutti i vani realizzati, con altezze variabili dai 4,28 metri ai 5,60 metri, sarà proposto ad ogni acquirente l'opzione per l'ampliamento della superficie di stoccaggio tramite la realizzazione di ripiani atti ad assecondare le più svariate esigenze. Le diverse sagome di progetto realizzate consentiranno ambienti fruibili con destinazioni diverse, quali box e box moto. Vi sono quelli che accolgono solo le automobili, altri invece hanno ampiezza sufficiente a dare accoglienza anche a motocicli, scaffalature per riporre degli oggetti.


IMPIANTI

Ogni box è dotato di saracinesca motorizzata con telecomando. Del pari, gli ingressi all'autorimessa sono dotati di chiusure automatizzate con telecomando. L'intera autorimessa dispone di punti acqua esterni ai box, posizionati in punti agevolmente accessibili a tutti, in modo da evitare d'occupare spazio interno ai box per l'acqua, comunque realizzabile su richiesta e con sovrapprezzo, nei limiti delle previsioni progettuali degli impianti. Ogni box dispone di quadretto elettrico con misuratore dell'energia consumata (no contatore singolo, quindi), di un punto presa e di un punto luce, sulla sommità del soffitto. L'autorimessa dispone di un quadro elettrico generale dal quale si diramano le singole forniture elettriche verso i singoli box. E' possibile montare ripiani in acciaio e legno in funzione alle diverse altezze disponibili.

Unità soggette ad esaurimento in ragione del loro esiguo numero (20 box, 8 box moto ed un posto auto) in relazione alla elevata incidenza di edifici confinanti dotati di elevata superficie fuori terra. Saranno proposte periodiche versioni aggiornate del listino estraendo dallo stesso le unità frattanto prescelte dagli acquirenti.

Box B10

Box da 12,50 mq commerciali. La larghezza del box è di 3,24 metri nella parte più larga, la profondità è di 3,91 metri con altezza pari a metri 4,60. Si aggiunge un soppalco largo 3,24 metri e profondo 2,05 per una superficie totale di 7,00 mq


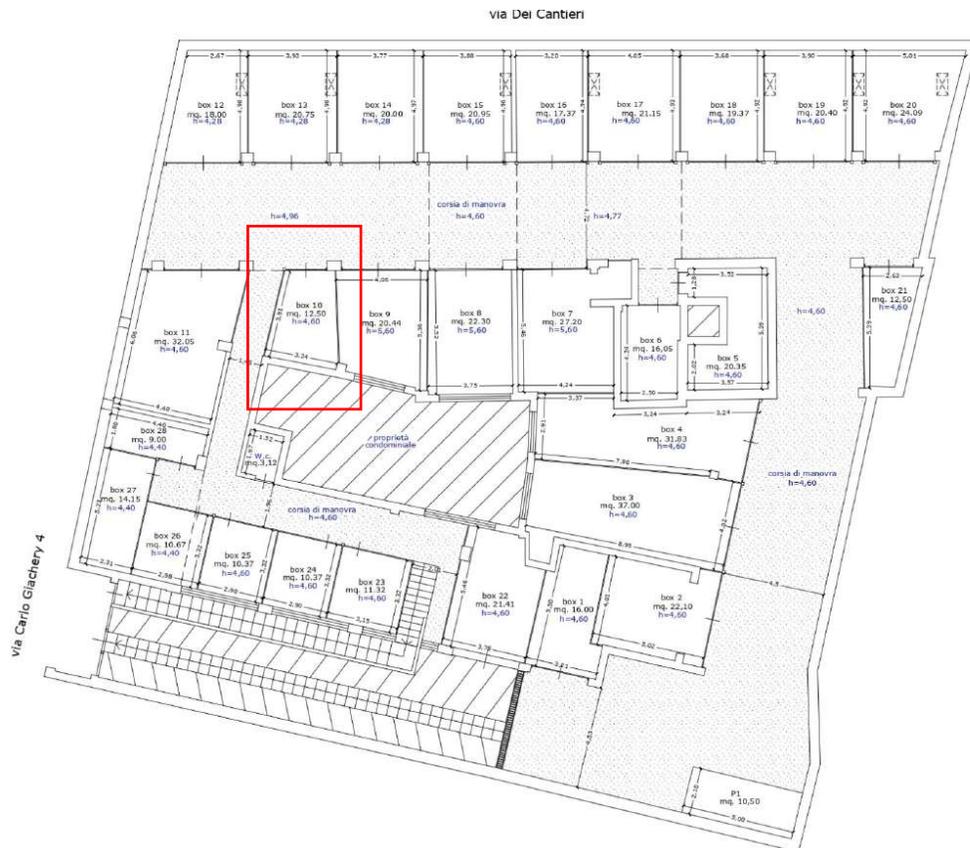


Planimetria Box B10

Scala 1:50

Superficie commerciale mq. 12.50

area soppalcabile 7.00mq

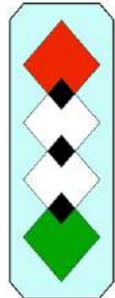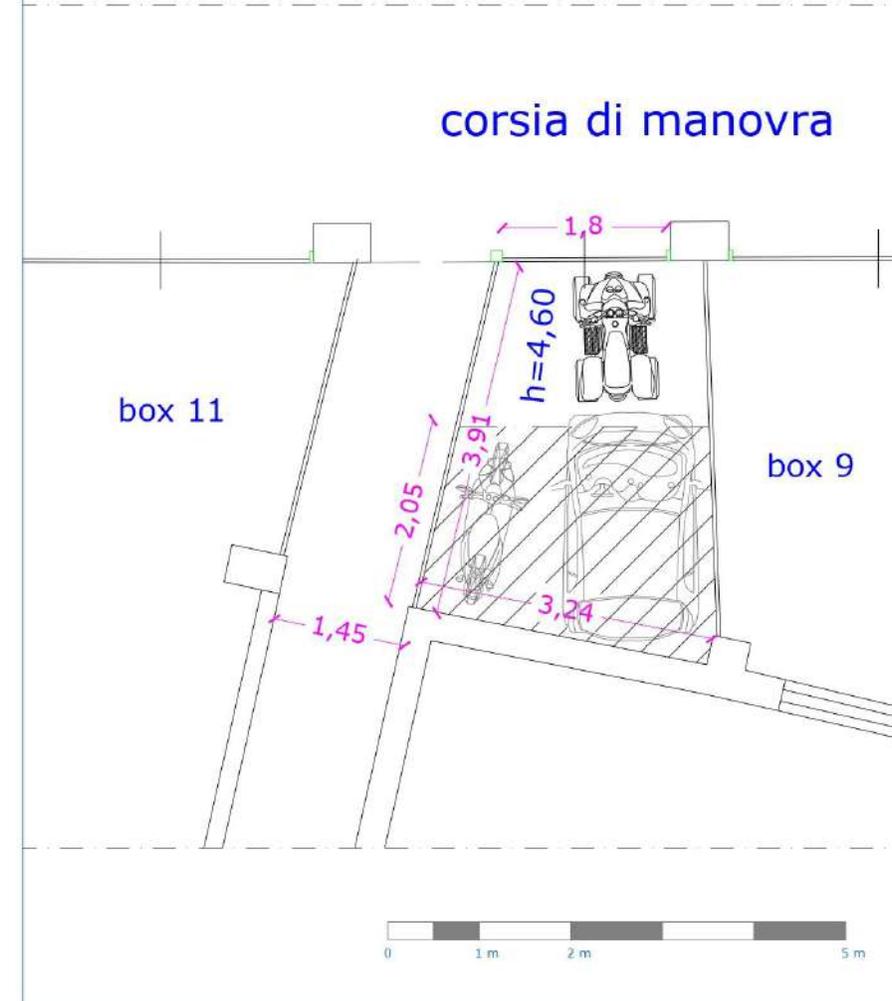

SUPERQUADRO.
Iniziativa d' estrazione del valore, customer oriented.



CASE BRAGONE S.r.l.
www.casebragone.it

Box B21

Box da 12,50 mq commerciali. La larghezza del box è di 2,63 metri nella parte più larga, la profondità è di 5,39 metri con altezza pari a metri 4,60. Si aggiunge un soppalco largo 2,05 metri e profondo 3,00 per una superficie totale di 5,00 mq.



Planimetria Box B21


Scala 1:50

Superficie commerciale mq. 12.50

area soppalcabile 5.00mq



corsia di manovra

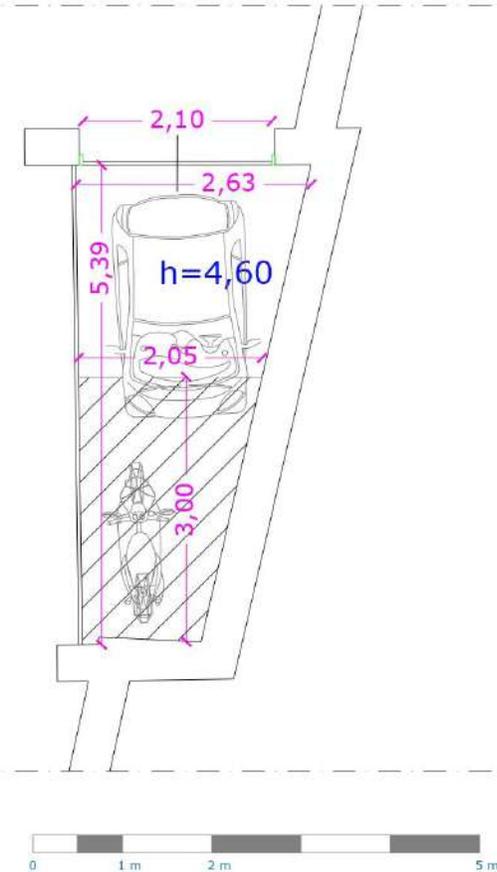

SUPERQUADRO.
Iniziativa d' estrazione del valore - customer oriented.



CASE BRAGONE S.r.l.
www.casebragone.it

Box B16

Box da 17,37 mq commerciali. La larghezza del box è di 3,20 metri, la profondità è di 4,95 metri con altezza pari a metri 4,60. Si aggiunge un soppalco largo 3,20 metri e profondo 3,15 per una superficie totale di 10,00 mq





Planimetria Box B16

Scala 1:50

Superficie commerciale mq. 17.37



 area soppalcabile 10.00mq

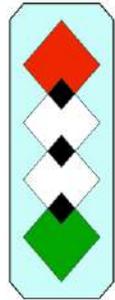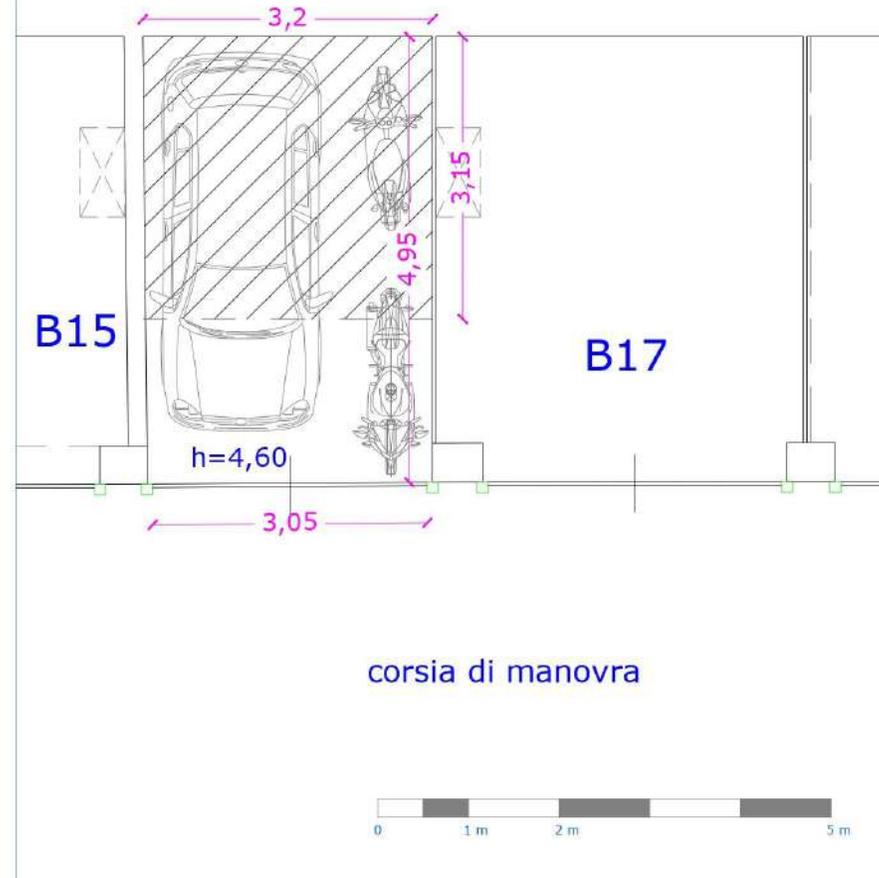

SUPERQUADRO.
Iniziativa d' estrazione del valore, customer oriented.



Box B12

Box da 18,00 mq commerciali. La larghezza del box è di 3,65 metri nella parte più larga, la profondità è di 5,10 metri con altezza pari a metri 4,28. Si aggiunge un soppalco largo 3,45 metri nella parte più larga e profondo 3,60 per una superficie totale di 10,00 mq.




Planimetria Box B12

Scala 1:50

Superficie commerciale mq. 18.00



area soppalcabile 10.00mq

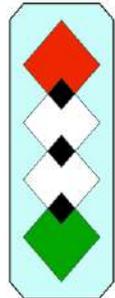

SUPERQUADRO.
Iniziativa d' estrazione del valore, customer oriented.



CASE BRAGONE S.r.l.
www.casebragone.it

Box B18

Box da 19,37 mq commerciali. La larghezza del box è di 3,70 metri la profondità è di 4,95 metri con altezza pari a metri 4,60. Si aggiunge un soppalco largo 3,70 metri e profondo 3,25 per una superficie totale di 12,00 mq.





Planimetria Box B18

Scala 1:50

Superficie commerciale mq. 19.37

 area soppalcabile 12.00mq

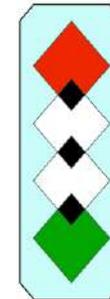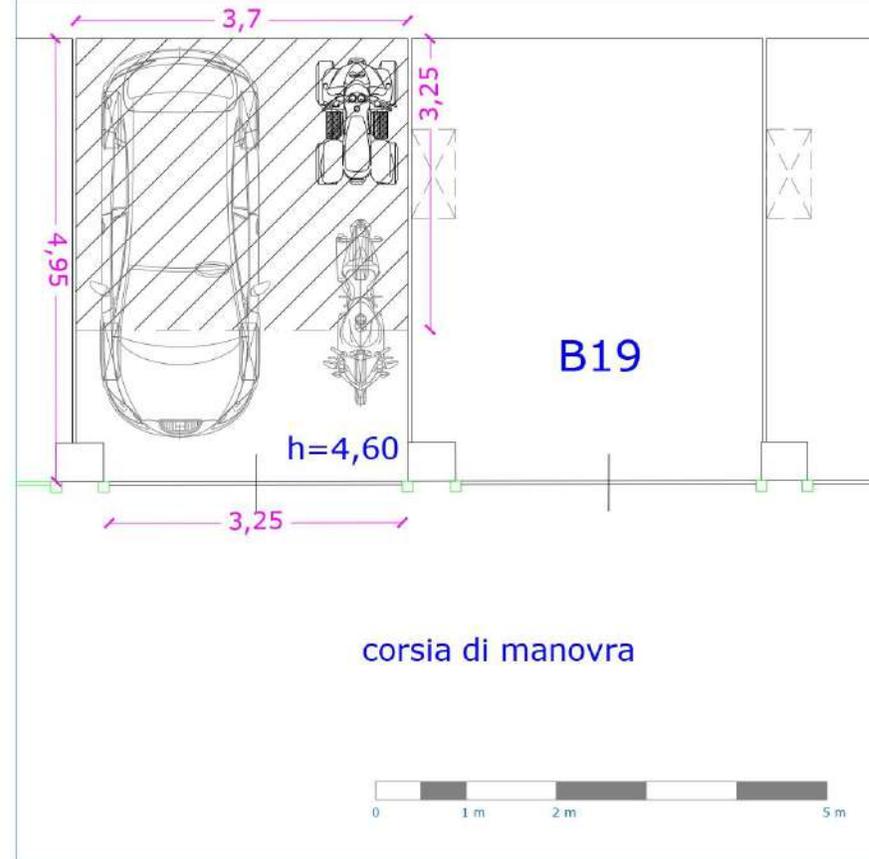

SUPERQUADRO.

Iniziativa d' estrazione del valore, customer oriented.



CASE BRAGONE S.r.l.
www.casebragone.it

Box B14

Box da 20,00 mq commerciali. La larghezza del box è di 3,75 metri, la profondità è di 4,95 metri con altezza pari a metri 4,28. Si aggiunge un soppalco largo 3,75 metri e profondo 3,20 per una superficie totale di 12,00 mq.





Planimetria Box B14

Scala 1:50

Superficie commerciale mq. 20.00



 area soppalcabile 12.00mq

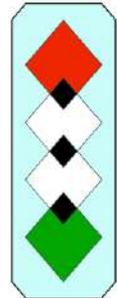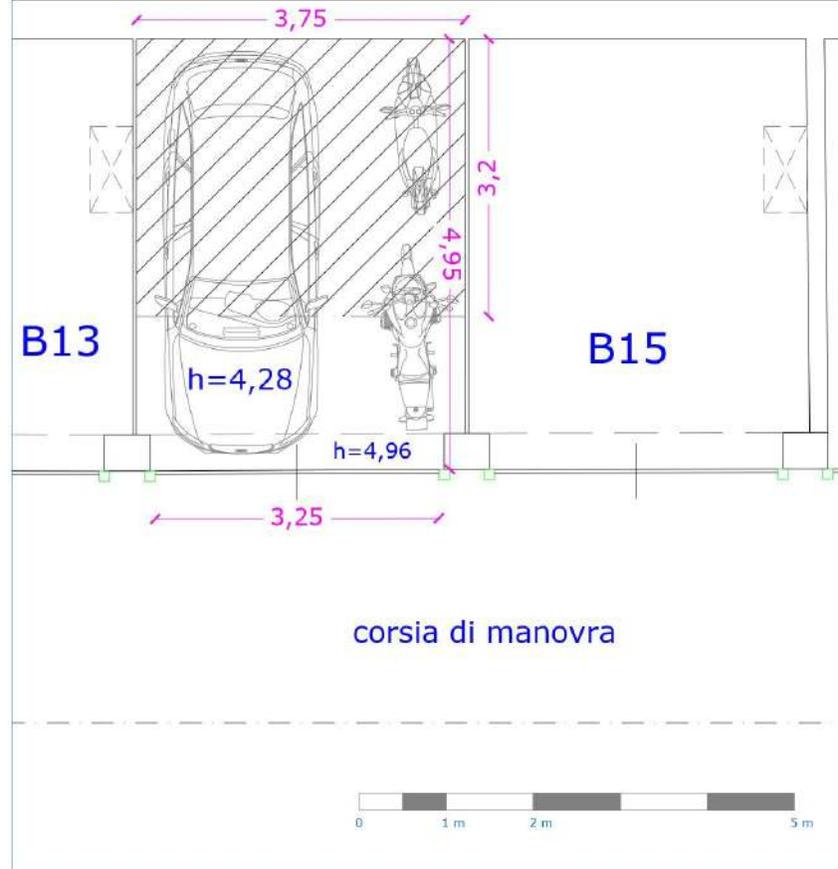

SUPERQUADRO.

Iniziativa d' estrazione del valore, customer oriented.



CASE BRAGONE S.r.l.
www.casebragone.it

Box B19

Box da 20,40 mq commerciali. La larghezza del box è di 3,90 metri, la profondità è di 4,90 metri con altezza pari a metri 4,60. Si aggiunge un soppalco largo 3,90 metri e profondo 3,10 per una superficie totale di 12,00 mq





Planimetria Box B19

Scala 1:50

Superficie commerciale mq. 20.40

area sopalcabile 12.00mq

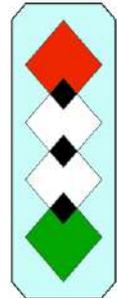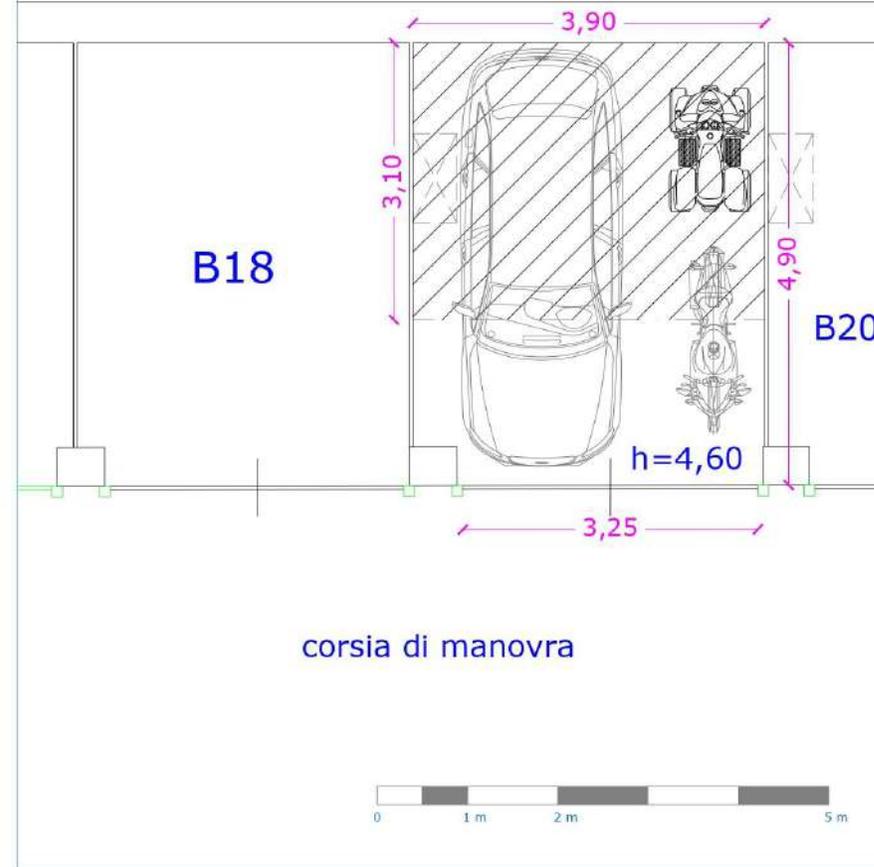


iniziative d' estrazione del valore, customer oriented.



Box B09

Box da 20,44 mq commerciali. La larghezza del box è di 4,05 metri, la profondità è di 5,35 metri con altezza pari a metri 5,60. Si aggiunge un soppalco largo 4,05 metri e profondo 2,50 per una superficie totale di 10,00 mq



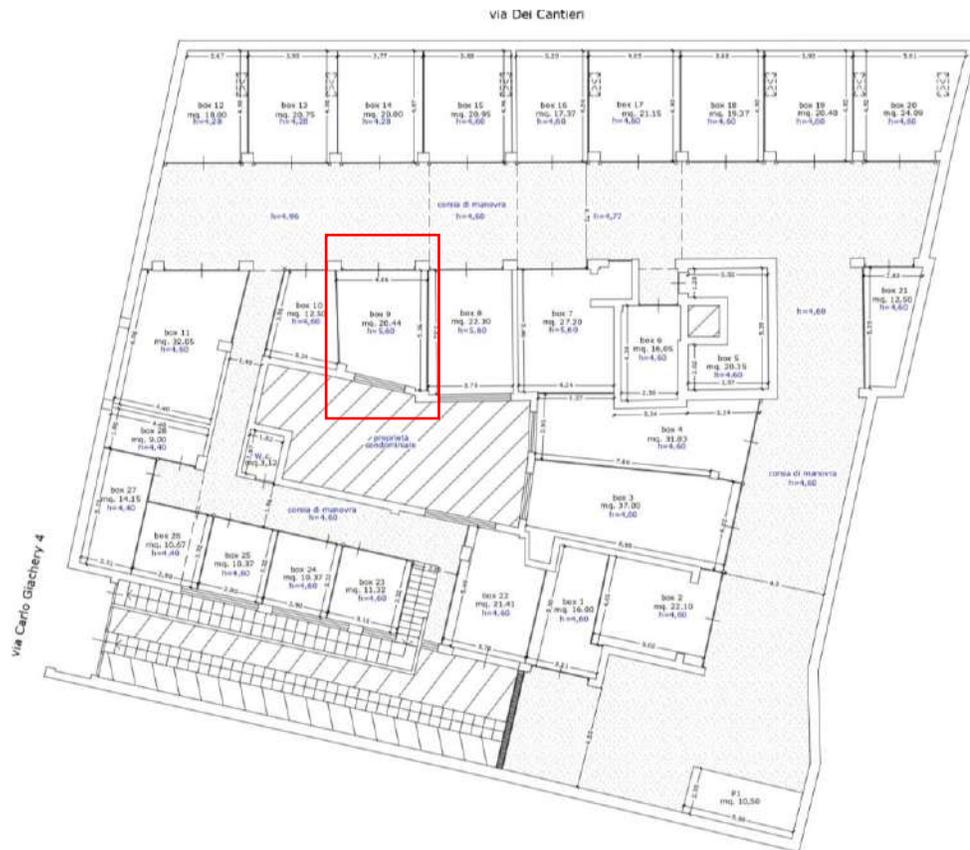


Planimetria Box B09

Scala 1:50

Superficie commerciale mq. 20.44

 area soppalcabile 10.00mq

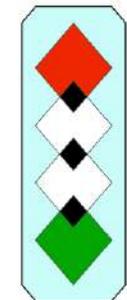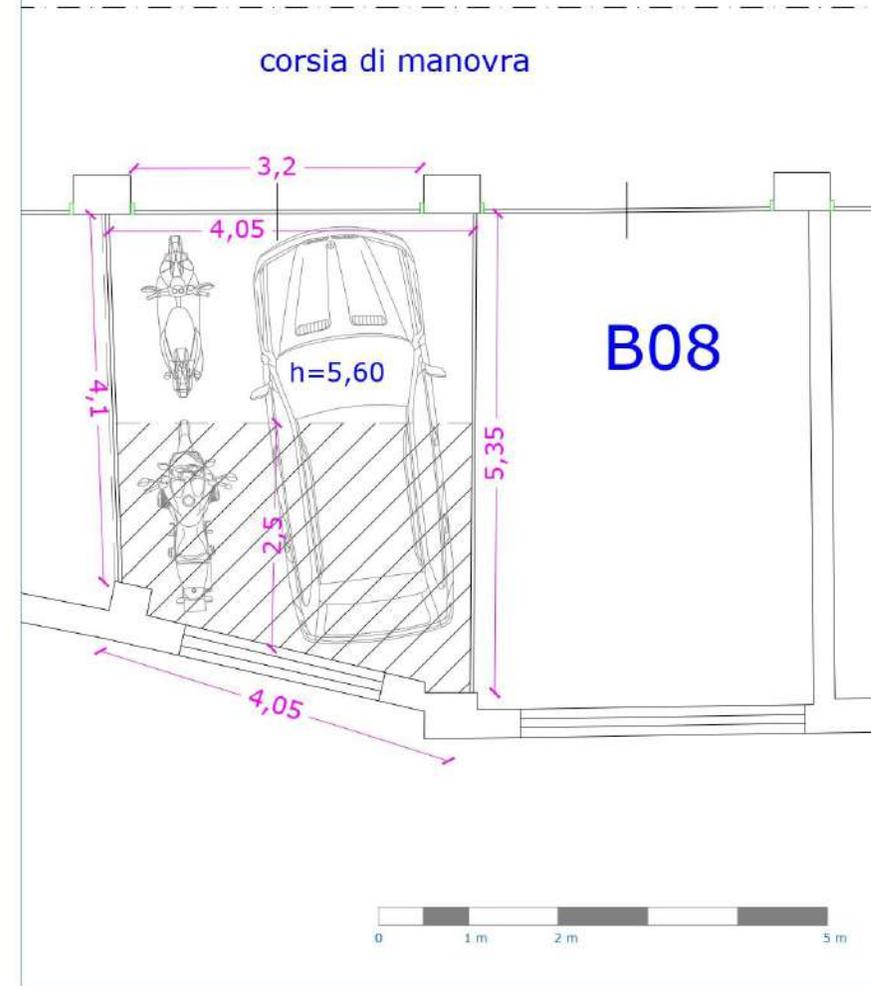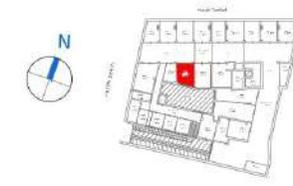

SUPERQUADRO.
Iniziativa d' estrazione del valore, customer oriented.



CASE BRAGONE S.r.l.
www.casebragone.it

Box B13

Box da 20,75 mq commerciali. La larghezza del box è di 3,95 metri, la profondità è di 5,00 metri con altezza pari a metri 4,28. Si aggiunge un soppalco largo 3,95 metri e profondo 3,05 per una superficie totale di 12,00 mq




Planimetria Box B13

Scala 1:50

Superficie commerciale mq. 20.75



area soppalcabile 12.00mq

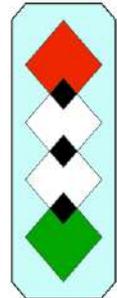



SUPERQUADRO.
Iniziativa d' estrazione del valore, customer oriented.



CASE BRAGONE S.r.l.
www.casebragone.it

Box B15

Box da 20,95 mq commerciali. La larghezza del box è di 3,90 metri, la profondità è di 4,95 metri con altezza pari a metri 4,60. Si aggiunge un soppalco largo 3,90 metri e profondo 3,10 per una superficie totale di 12,00 mq

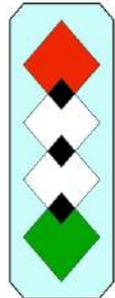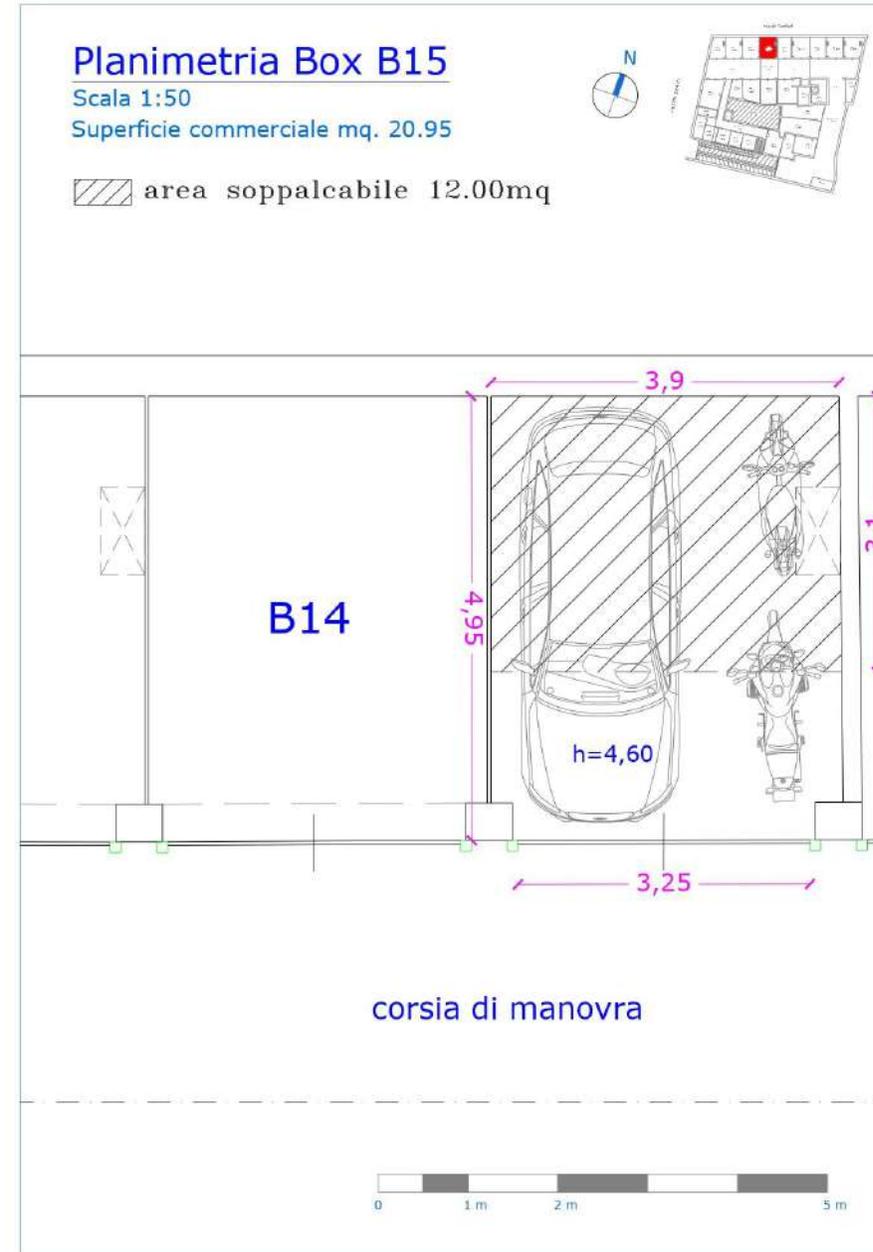

SUPERQUADRO.
Iniziativa d' estrazione del valore, customer oriented.



CASE BRAGONE S.r.l.
www.casebragone.it

Box B17

Box da 21,15 mq commerciali. La larghezza del box è di 4,05 metri, la profondità è di 4,95 metri con altezza pari a metri 4,60. Si aggiunge un soppalco largo 4,05 metri e profondo 2,95 per una superficie totale di 12,00 mq





Planimetria Box B17

Scala 1:50

Superficie commerciale mq. 21.15



area soppalcabile 12.00mq

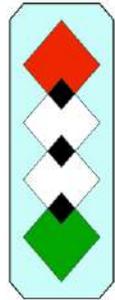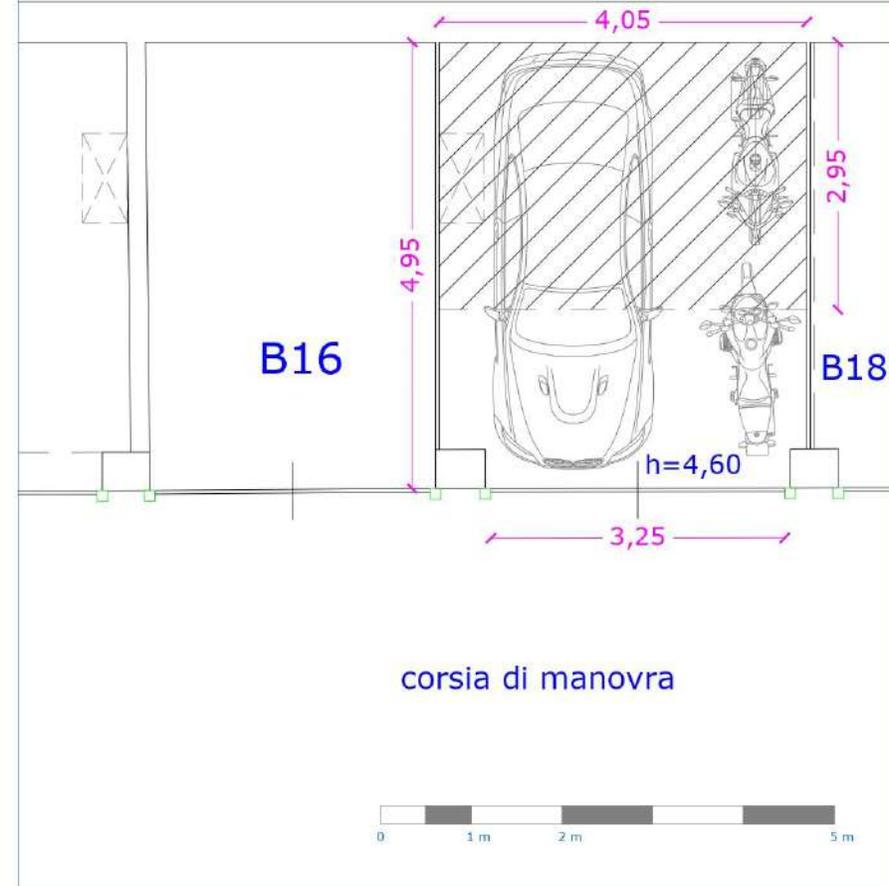


SUPERQUADRO.
Iniziative d' estrazione del valore, customer oriented.



CASE BRAGONE S.r.l.
www.casebragone.it

Box B22

Box da 21,41 mq commerciali. La larghezza del box è di 3,75 metri, la profondità è di 5,46 metri con altezza pari a metri 4,60. Si aggiunge un soppalco largo 3,75 metri e profondo 3,10 per una superficie totale di 10,00 mq.

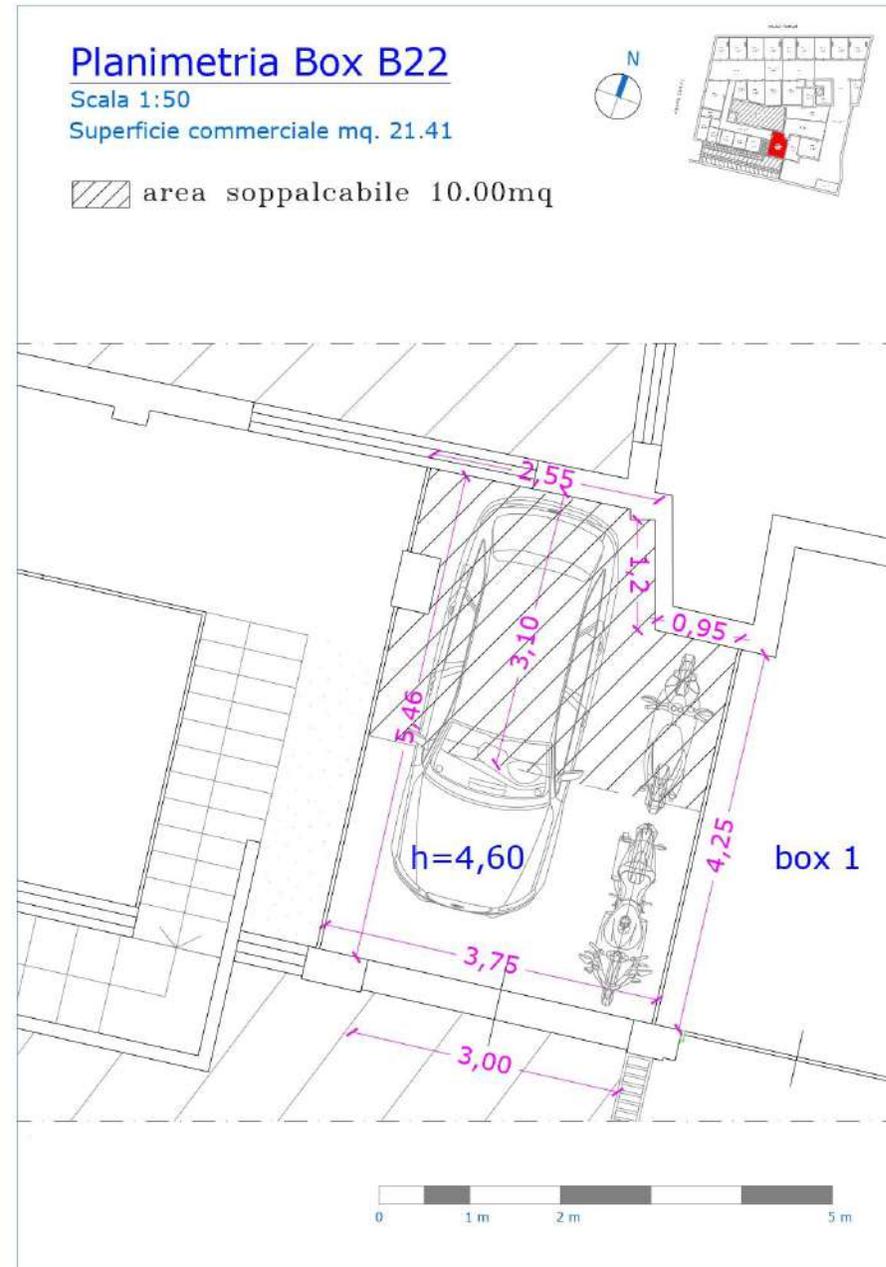

SUPERQUADRO.
Iniziativa d' estrazione del valore, customer oriented.



CASE BRAGONE S.r.l.
www.casebragone.it

Box B02

Box da 22,10 mq commerciali. La larghezza del box è di 4,00 metri, la profondità è di 5,05 metri con altezza pari a metri 4,60. Si aggiunge un soppalco largo 4,00 metri e profondo 3,00 per una superficie totale di 12,00 mq





Planimetria Box B02

Scala 1:50

Superficie commerciale mq. 22.10

area soppalcabile 12.00mq

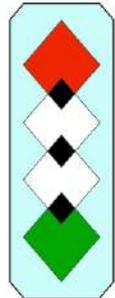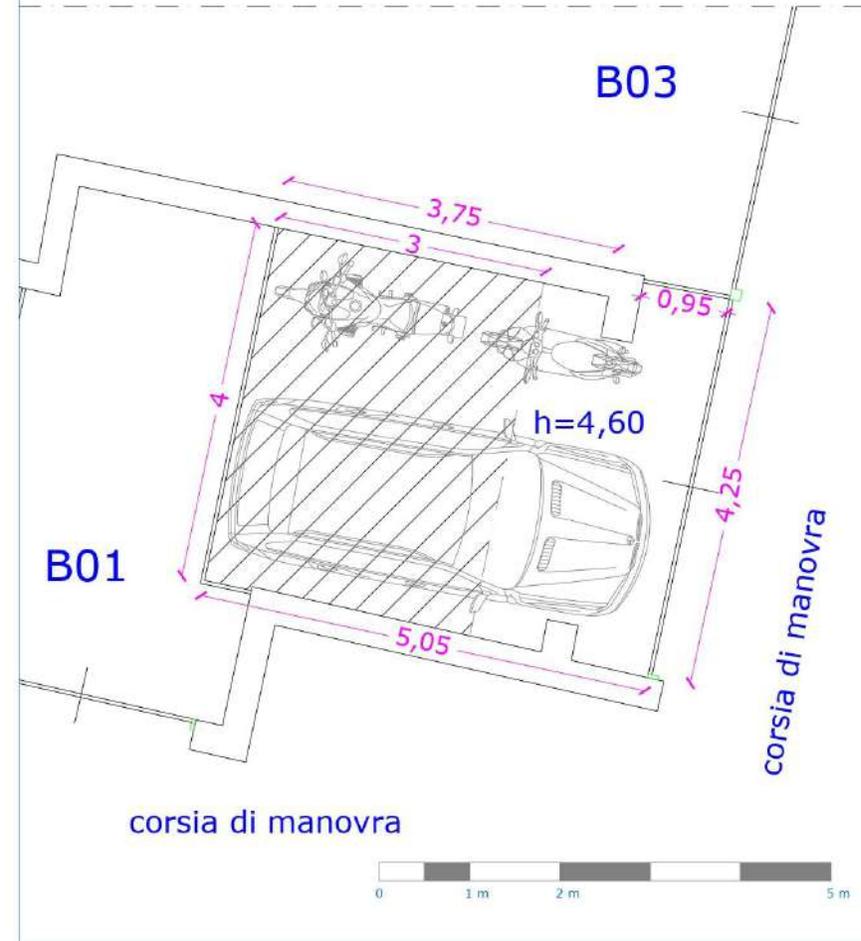


SUPERQUADRO.
Iniziativa d' estrazione del valore, customer oriented.



CASE BRAGONE S.r.l.
www.casebragone.it

Box B08

Box da 22,30 mq commerciali. La larghezza del box è di 3,80 metri, la profondità è di 5,50 metri con altezza pari a metri 5,60. Si aggiunge un soppalco largo 3,80 metri e profondo 3,20 per una superficie totale di 12,00 mq


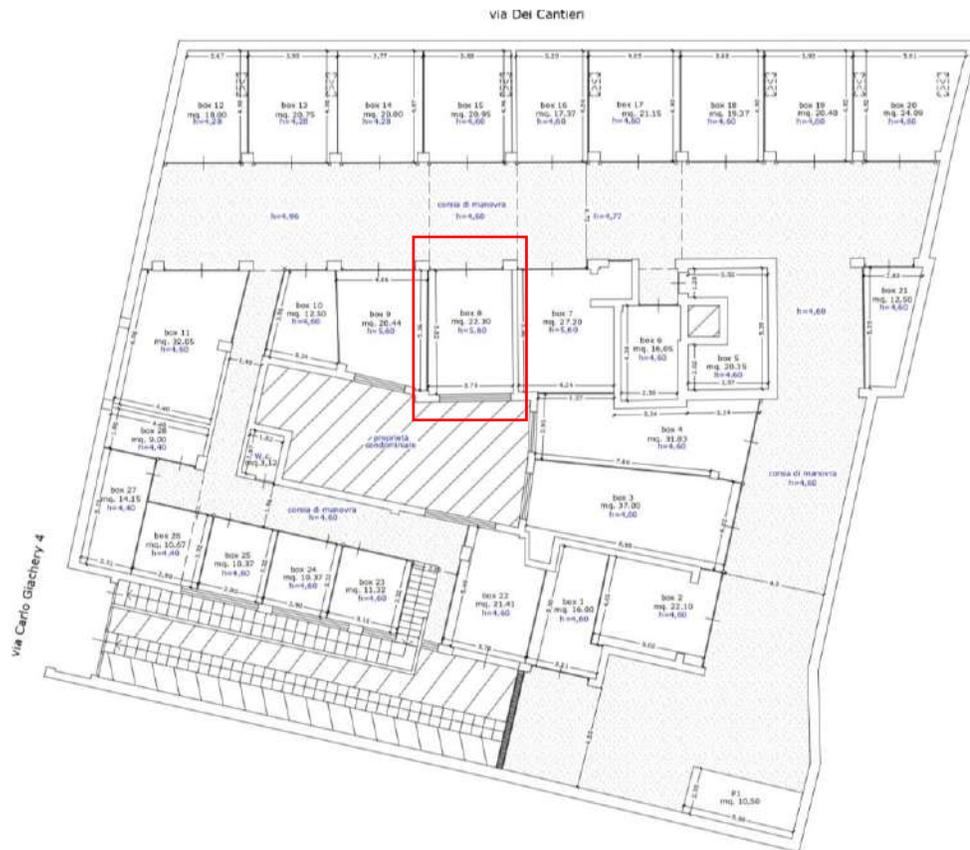


Planimetria Box B08

Scala 1:50

Superficie commerciale mq. 22.30

 area soppalcabile 12.00mq

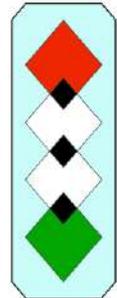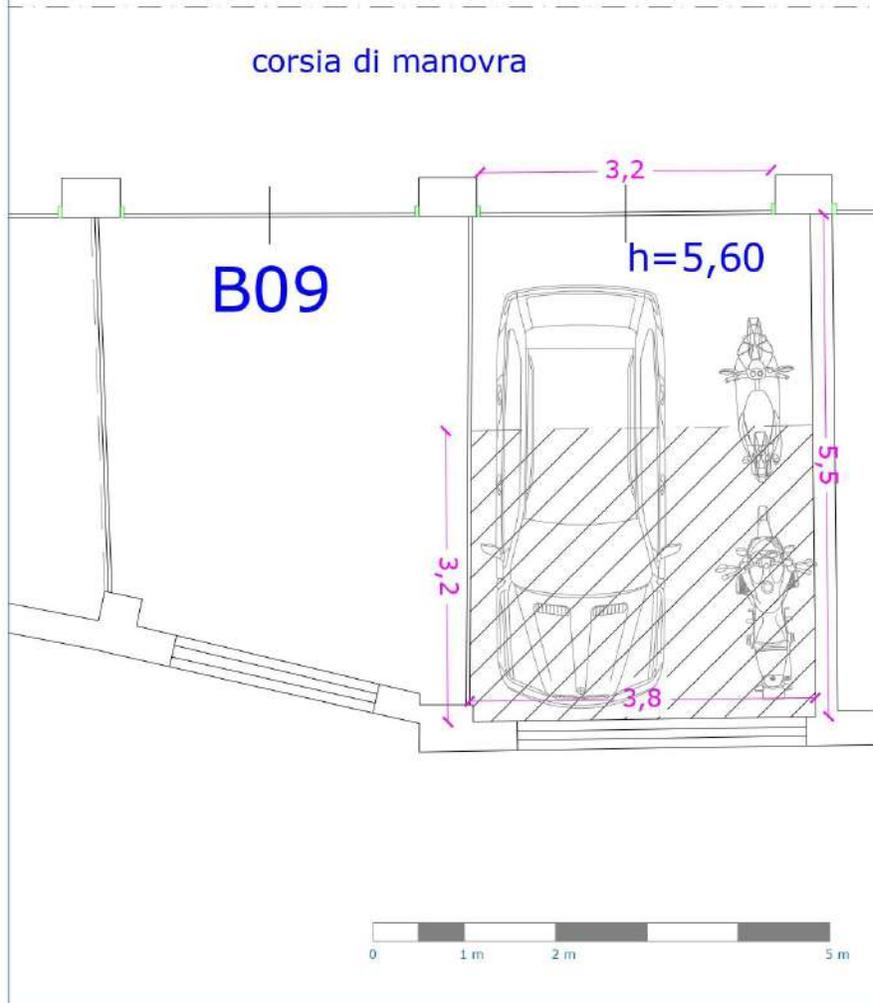

SUPERQUADRO.
Iniziativa d' estrazione del valore, customer oriented.



CASE BRAGONE S.r.l.
www.casebragone.it

Box B20

Box da 24,09 mq commerciali. La larghezza del box è di 5,00 metri, la profondità è di 4,90 metri con altezza pari a metri 4,60. Si aggiunge un soppalco largo 5,00 metri nella parte più larga e profondo 2,60 per una superficie totale di 12,00 mq





Planimetria Box B20

Scala 1:50

Superficie commerciale mq. 24.09

 area soppalcabile 12.00mq

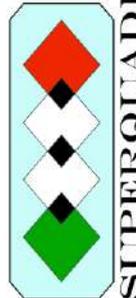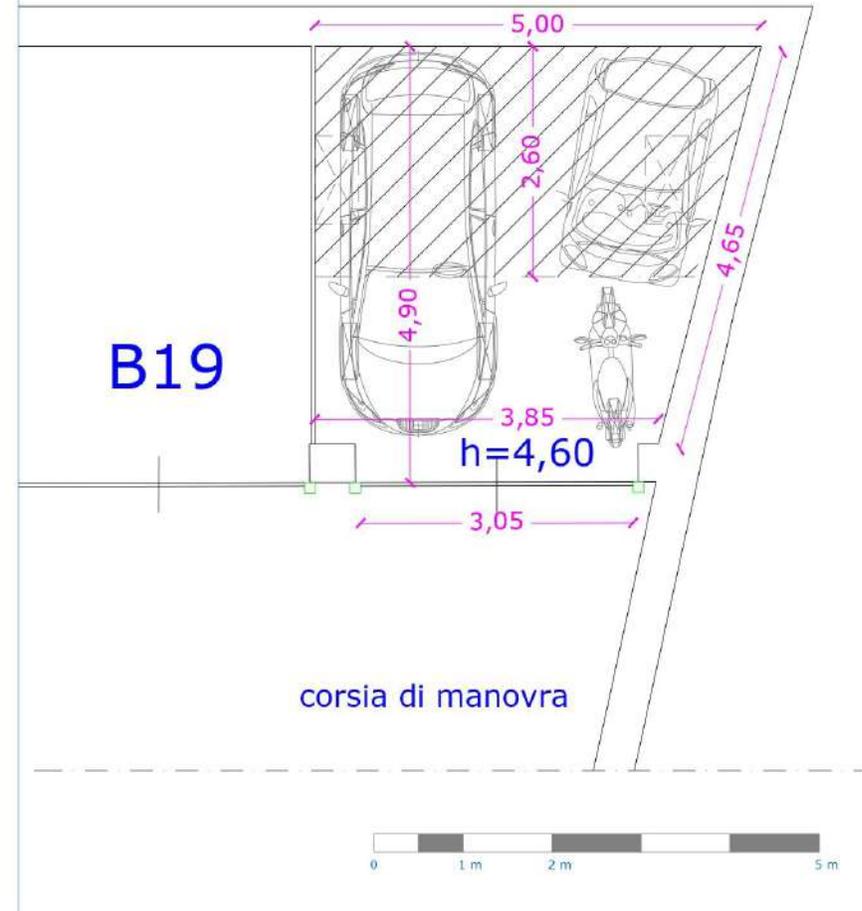

SUPERQUADRO.
Iniziativa d' estrazione del valore, customer oriented.



Box B07

Box da 27,20 mq commerciali. La larghezza del box è di 5,05 metri nella parte più larga, la profondità è di 5,45 metri con altezza pari a metri 5,60. Si aggiunge un soppalco largo 4,25 metri e profondo 2,80 per una superficie totale di 12,00 mq





Planimetria Box B07

Scala 1:50

Superficie commerciale mq. 27.20

area soppalcabile 12.00mq

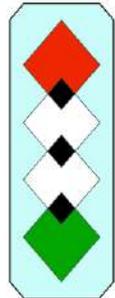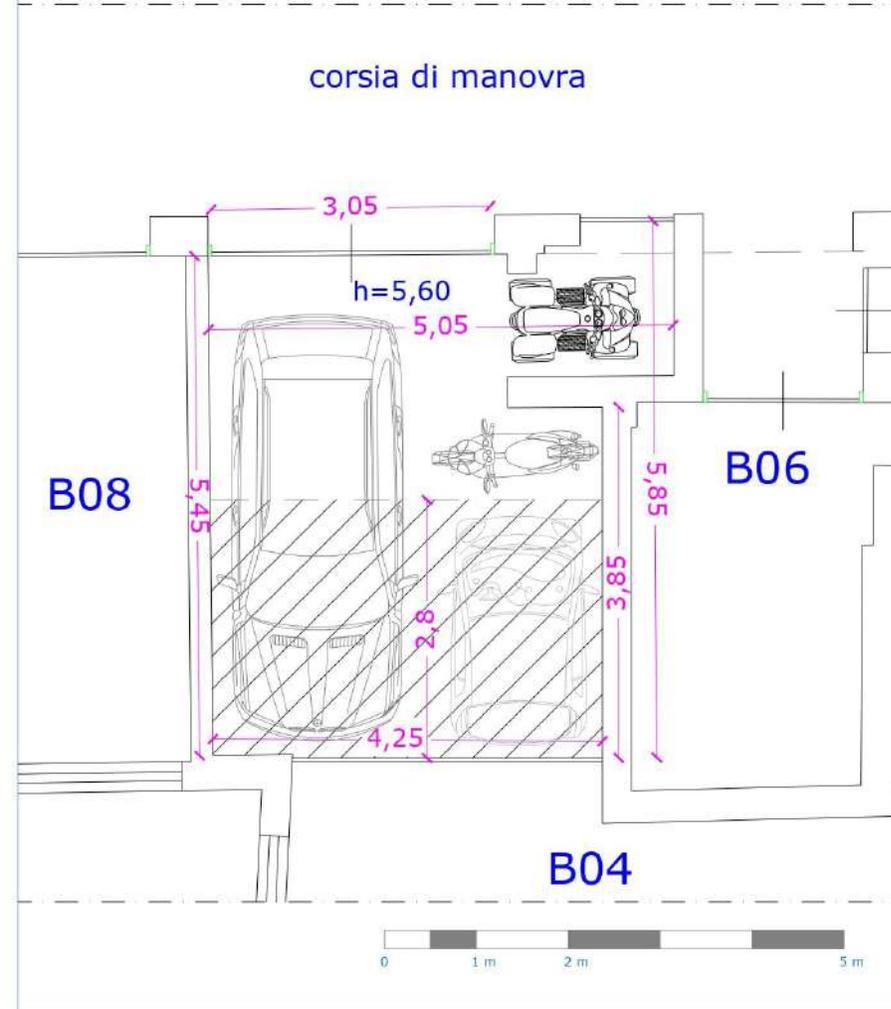

INIZIATIVE d' estrazione del valore, customer oriented.



www.casebragone.it

Box B11

Box da 32,05 mq commerciali. La larghezza del box è di 4,40 metri, la profondità è di 7,05 metri con altezza pari a metri 4,60. Si aggiunge un soppalco largo 4,40 metri e profondo 2,75 per una superficie totale di 12,00 mq





Planimetria Box B11

Scala 1:50

Superficie commerciale mq. 32.05

area soppalcabile 12.00mq

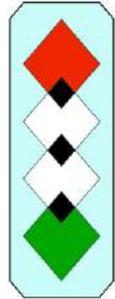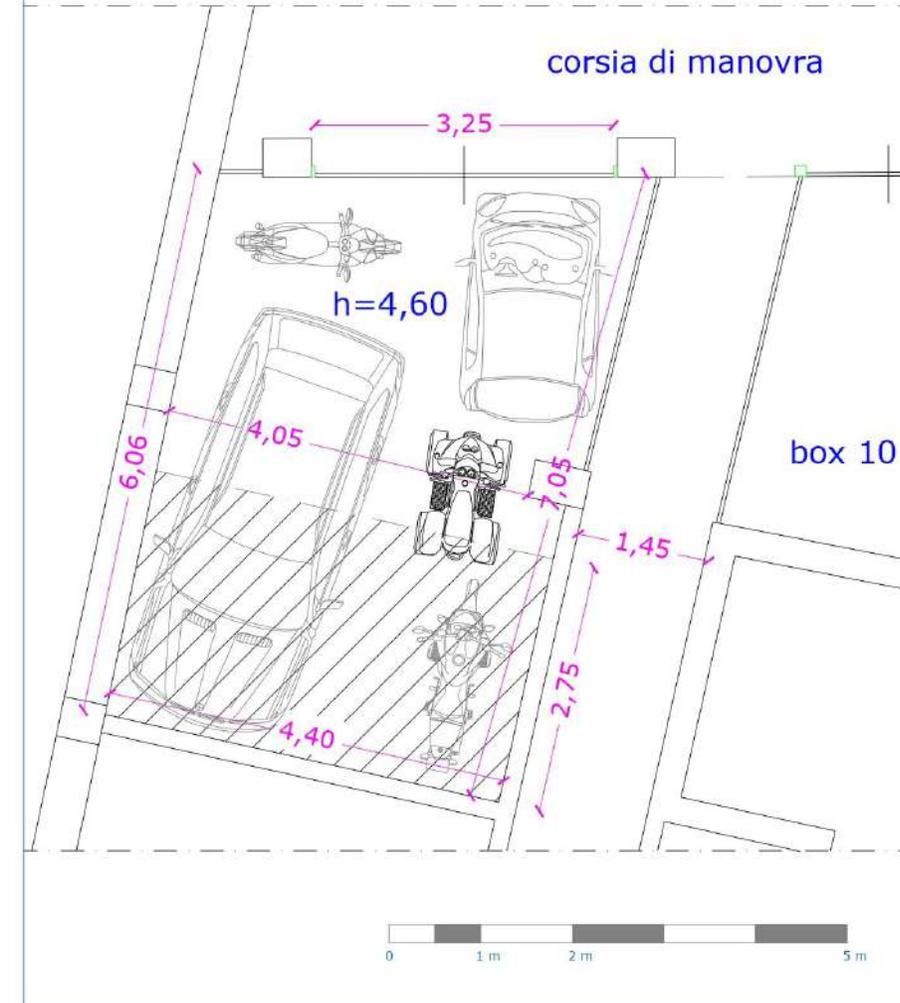



SUPERQUADRO.
Iniziative d' estrazione del valore, customer oriented.



CASE BRAGONE S.R.L.
www.casebragone.it

Box B03

Box da 37,00 mq commerciali. La larghezza del box è di 4,55 metri nella parte più larga, la profondità è di 9,25 metri con altezza pari a metri 4,60. Si aggiunge un soppalco largo 4,55 metri e profondo 3,35 per una superficie totale di 12,00 mq.

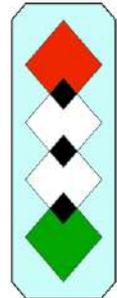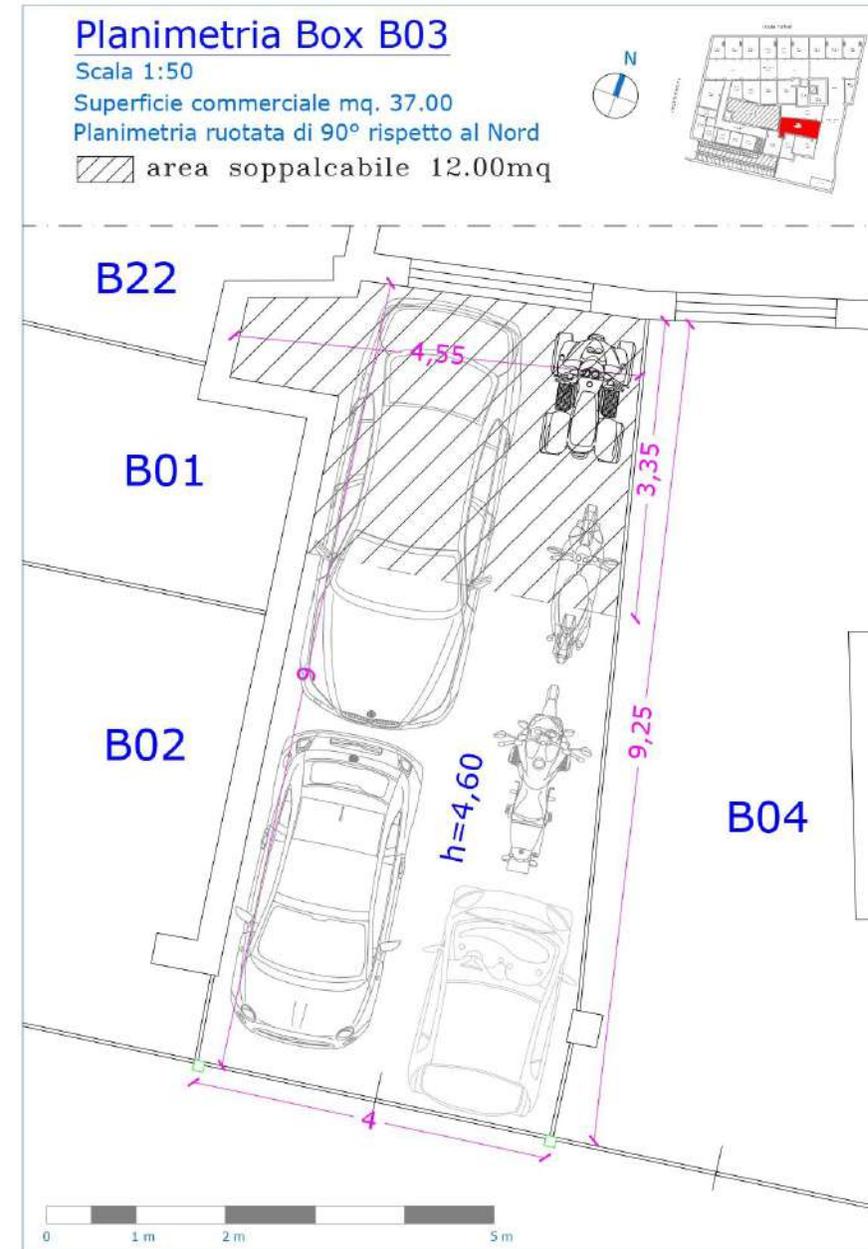



SUPERQUADRO.
 Iniziative d' estrazione del valore, customer oriented.



CASE BRAGONE S.r.l.
www.casebragone.it

Box Moto B28

Box moto da 9,00 mq commerciali, La larghezza del box è di 4,40 metri, la profondità è di 1,80 metri con altezza pari a metri 4,40. Si aggiunge un soppalco largo 1,80 metri e profondo 2,40 per una superficie totale di 4,30 mq.

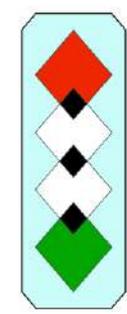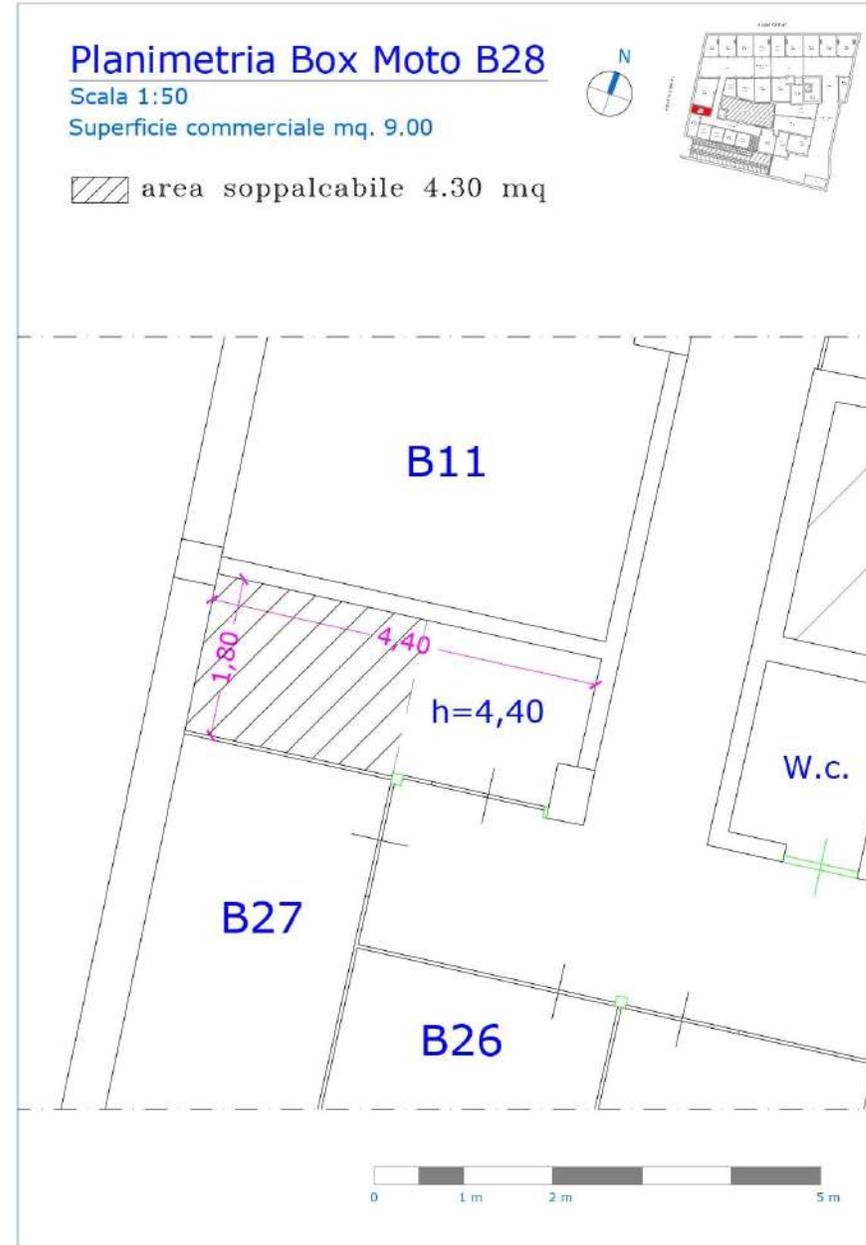


SUPERQUADRO.
Iniziativa d' estrazione del valore, customer oriented.



CASE BRAGONE S.r.l.
www.casebragone.it

Box moto B24

Box moto da 10,37 mq commerciali. La larghezza del box è di 2,90 metri, la profondità è di 3,30 metri con altezza pari a metri 4,60. Si aggiunge un soppalco largo 2,90 metri e profondo 2,05 per una superficie totale di 6,00 mq.

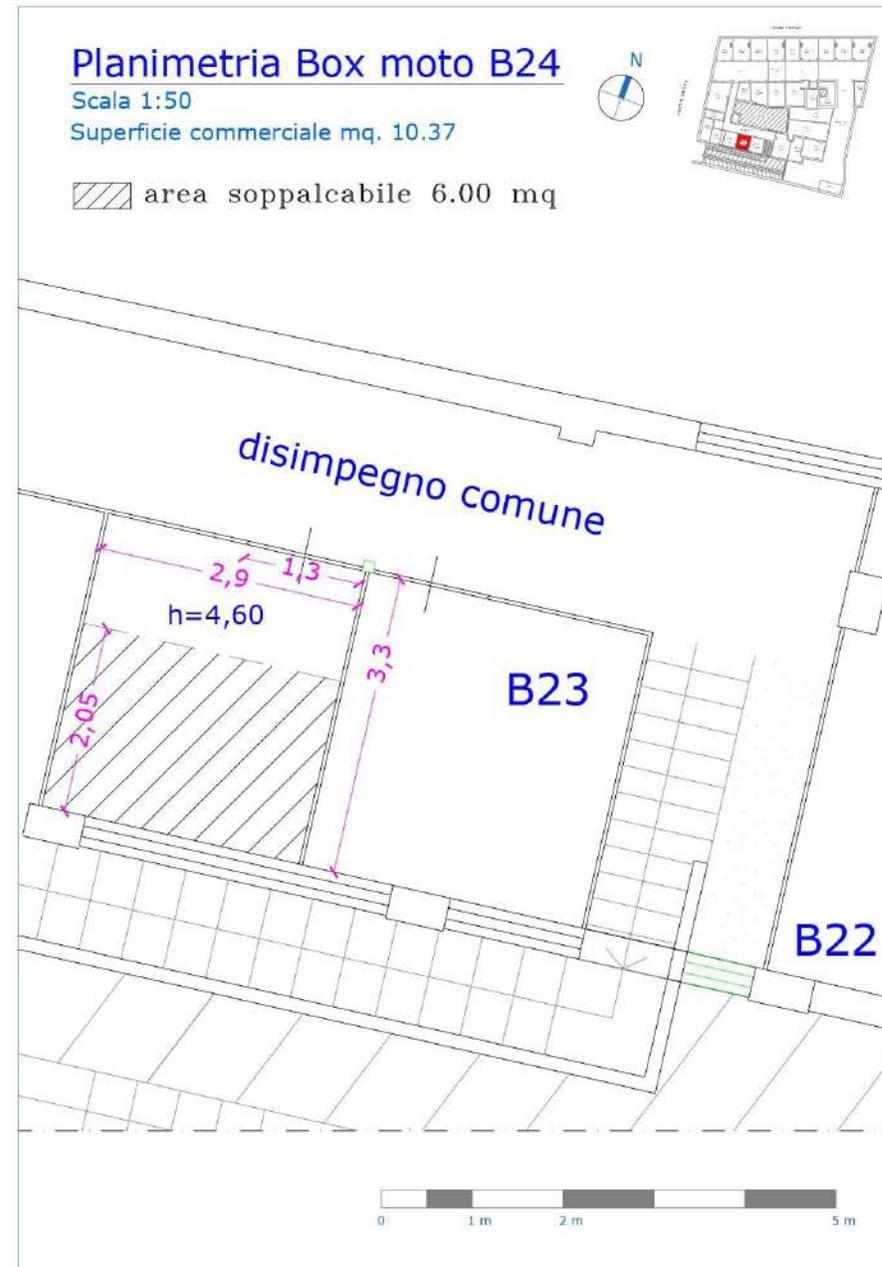

SUPERQUADRO.

Iniziativa d' estrazione del valore, customer oriented.



CASE BRAGONE S.r.l.
www.casebragone.it

Box moto B25

Box moto da 10,37 mq commerciali. La larghezza del box è di 2,90 metri, la profondità è di 3,30 metri con altezza pari a metri 4,60. Si aggiunge un soppalco largo 2,90 metri e profondo 2,05 per una superficie totale di 6,00 mq.





Planimetria box moto B25

Scala 1:50

Superficie commerciale mq. 10.37



 area soppalcabile 6.00 mq

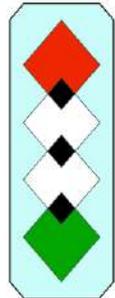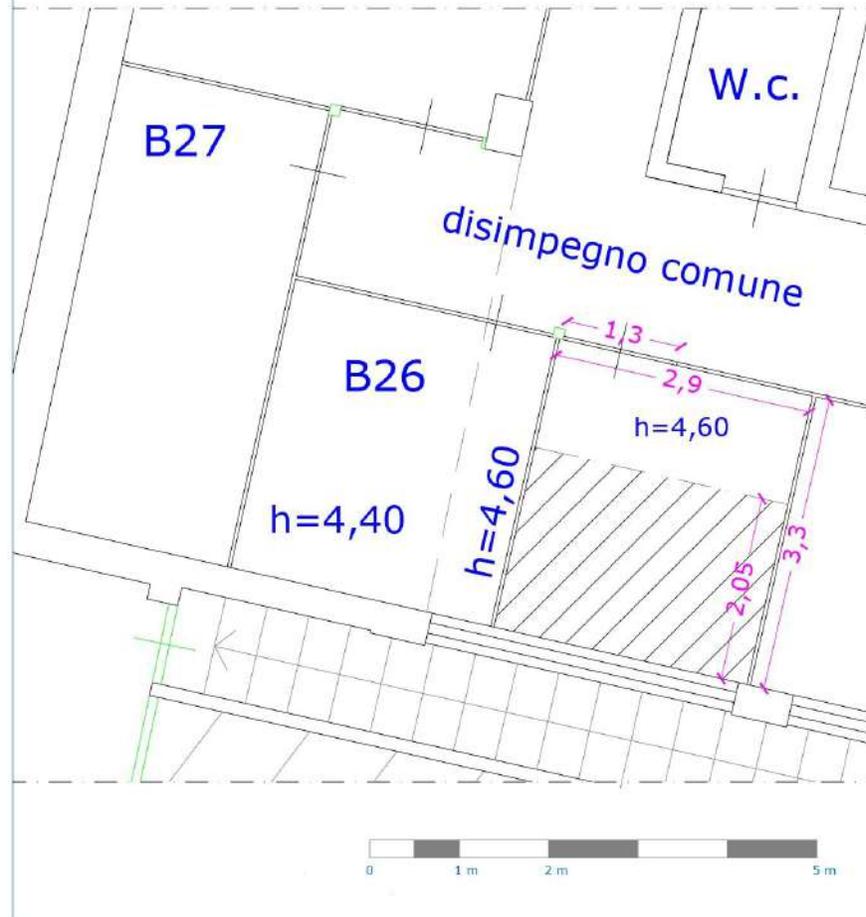

SUPERQUADRO.
Iniziative d' estrazione del valore, customer oriented.



CASE BRAGONE S.r.l.
www.casebragone.it

Box moto B26

Box moto da 10,67 mq commerciali. La larghezza del box è di 3,00 metri, la profondità è di 3,30 metri con altezza pari a metri 4,60 nella parte più alta. Si aggiunge un soppalco largo 3,00 metri e profondo 2,00 per una superficie totale di 6,00 mq.





Planimetria Box Moto B26

Scala 1:50

Superficie commerciale mq. 10.67



▨ area soppalcabile 6.00 mq

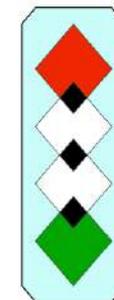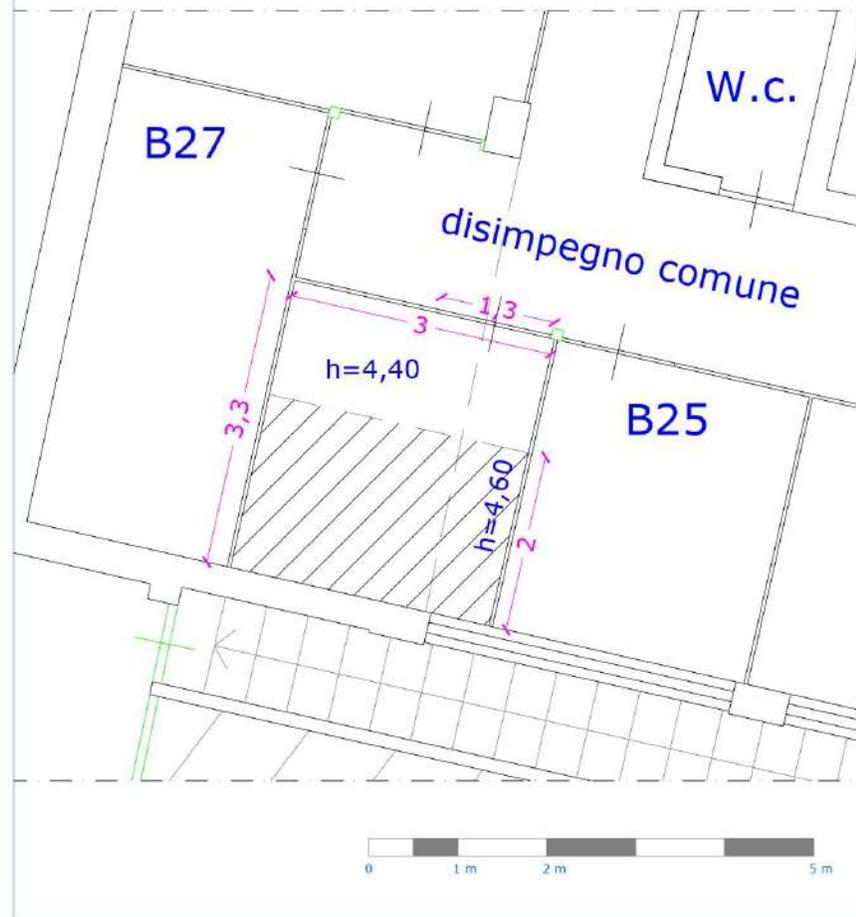

SUPERQUADRO.

Iniziativa d' estrazione del valore, customer oriented.




CASE BRAGONE S.r.l.

www.casebragone.it

Box moto B23

Box moto da 11,32 mq commerciali. La larghezza del box è di 3,15 metri, la profondità è di 3,30 metri con altezza pari a metri 4,60. Si aggiunge un soppalco largo 3,15 metri e profondo 1,90 per una superficie totale di 6,00 mq.

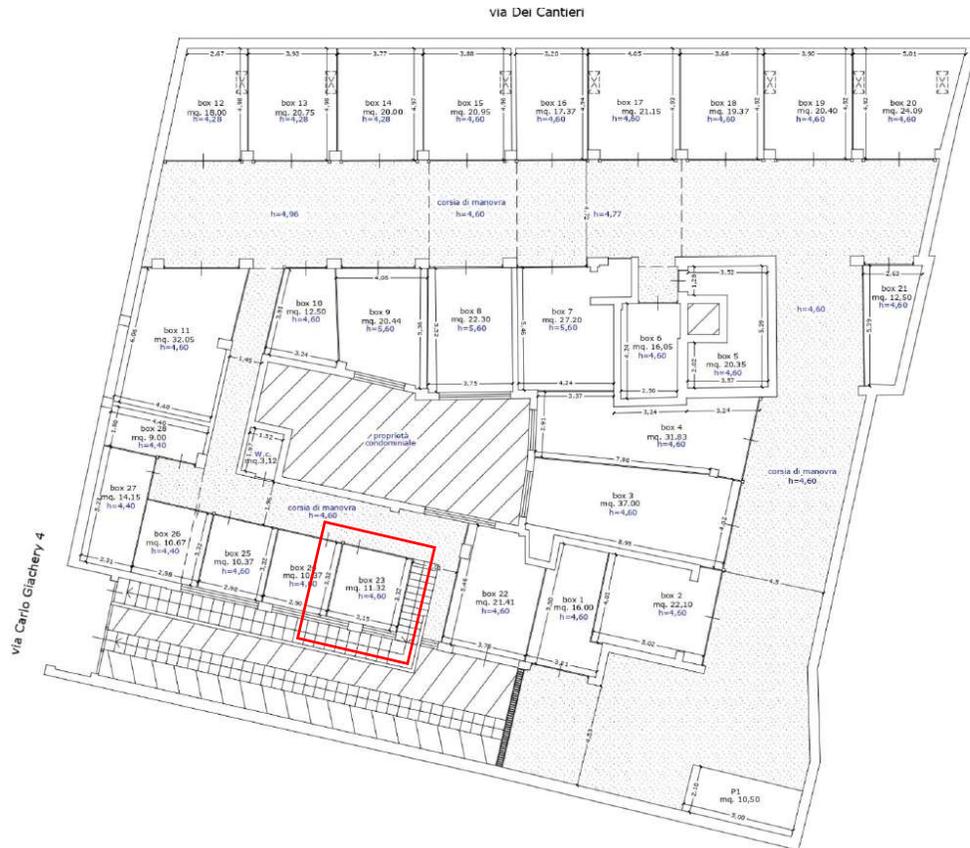



Planimetria Box moto B23

Scala 1:50

Superficie commerciale mq. 11.32



 area soppalcabile 6.00mq

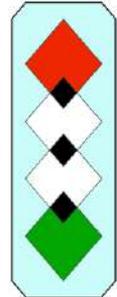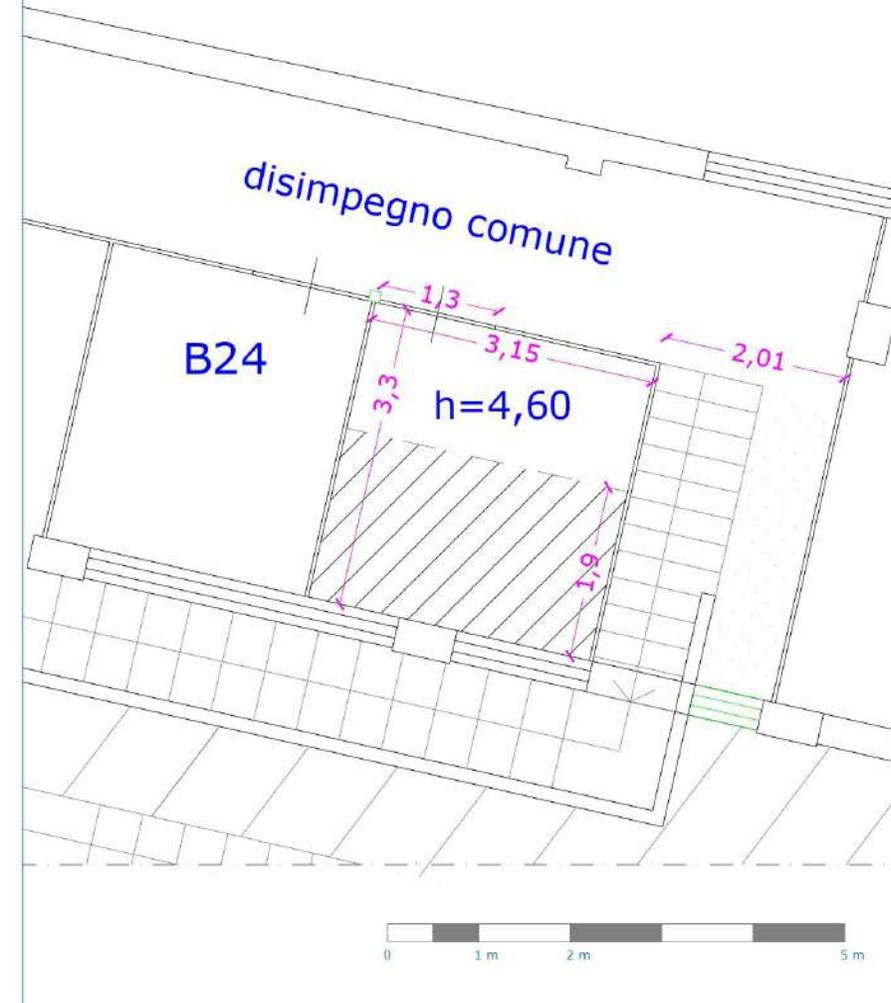

SUPERQUADRO.
Iniziativa d' estrazione del valore, customer oriented.



CASE BRAGONE S.r.l.
www.casebragone.it

Box moto B27

Box moto da 14,15 mq commerciali. La larghezza del box è di 5,25 metri, la profondità è di 2,40 metri con altezza pari a metri 4,40. Si aggiunge un soppalco largo 2,40 metri e profondo 2,50 per una superficie totale di 6,00 mq.





Planimetria Box Moto B27

Scala 1:50

Superficie commerciale mq. 14.15

 area soppalcabile 6.00 mq

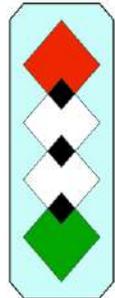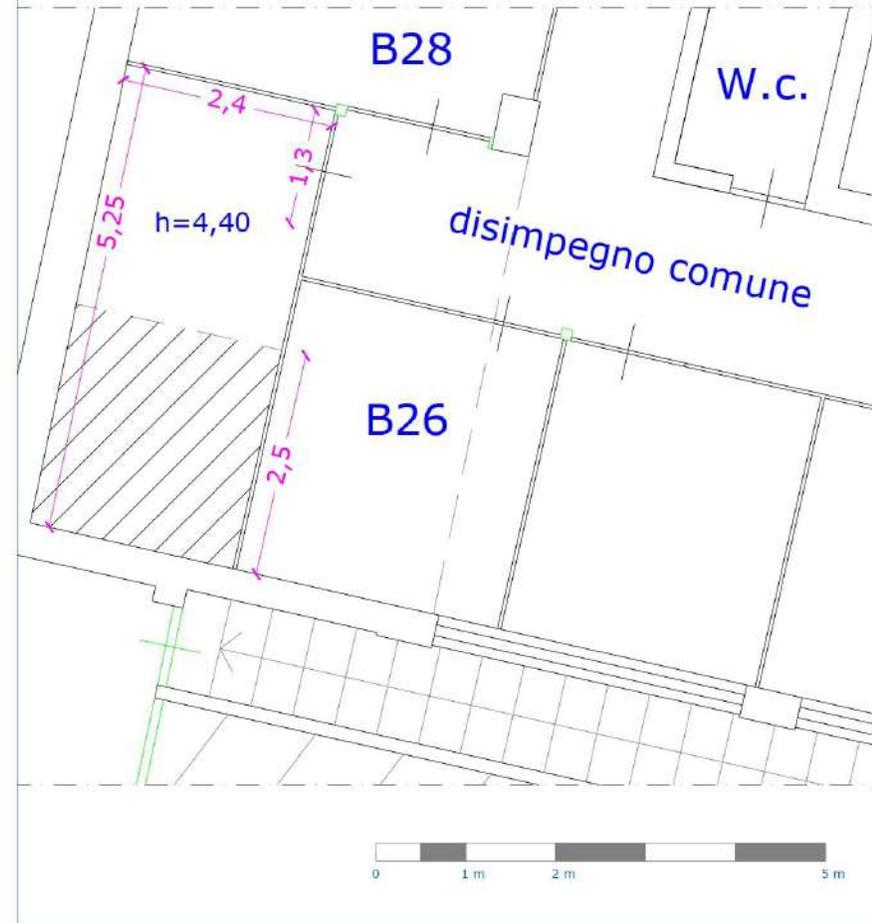

SUPERQUADRO.
Iniziative d' estrazione del valore, customer oriented.



CASE BRAGONE S.r.l.
www.casebragone.it

Box moto B05

Box moto da 20,35 mq commerciali. La larghezza del box è di 5,40 metri, la profondità è di 3,55 metri con altezza pari a metri 4,60. Si aggiunge un soppalco largo 3,55 metri e profondo 1,95 per una superficie totale di 7,00 mq.



Planimetria box moto B05



Scala 1:50

Superficie commerciale mq. 20.35



 area soppalcabile 7.00mq

corsia di manovra

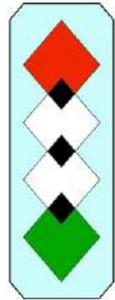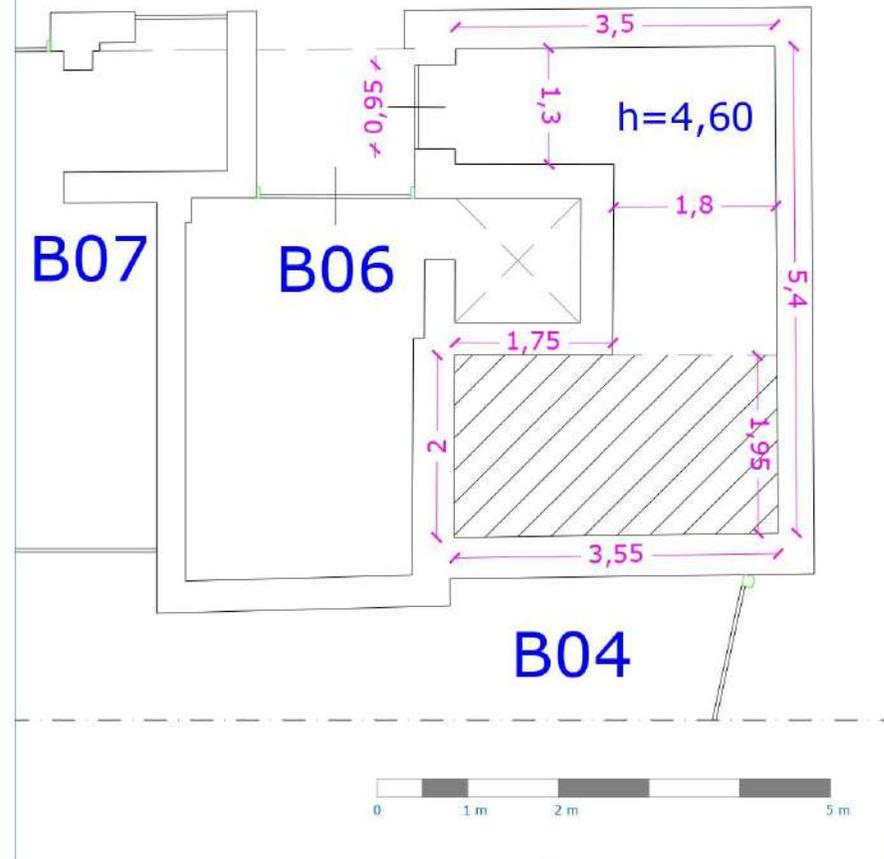

SUPERQUADRO.
Iniziativa d' estrazione del valore, customer oriented.



CASE BRAGONE S.r.l.
www.casebragone.it

Posto Auto P01



Posto auto da 10,50 mq. La larghezza è di 2,10 metri, la profondità è di 5,00 metri. Altezza solaio pari a metri 4,60.



Planimetria Posto Auto P01

Scala 1:50

Superficie commerciale mq. 10.50

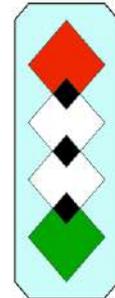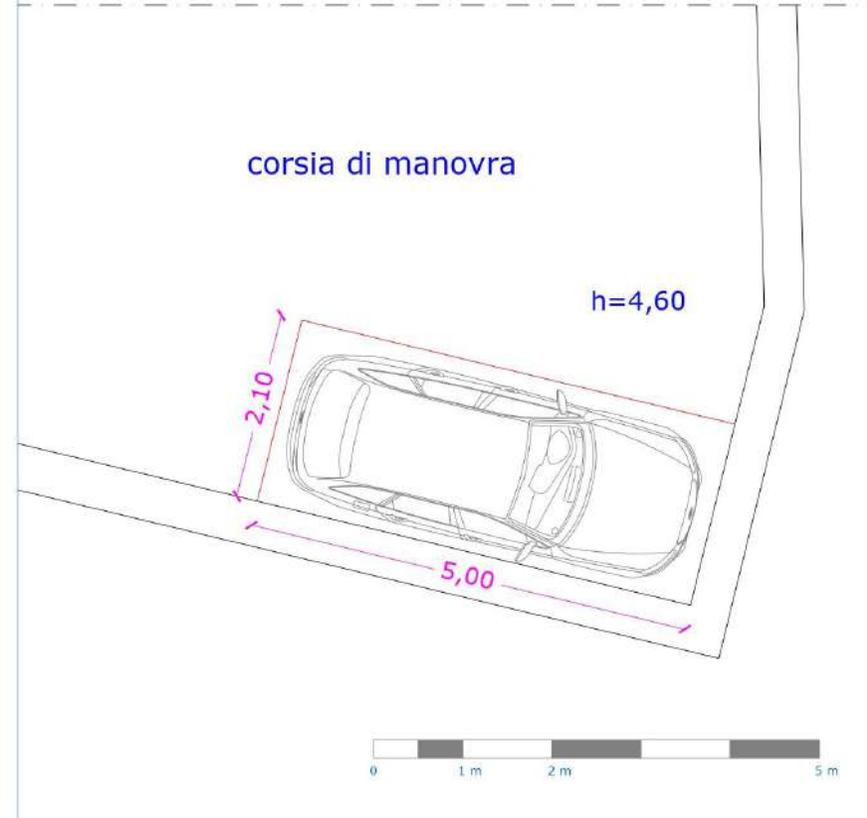

SUPERQUADRO.
Iniziativa d' estrazione del valore, customer oriented.



CASE BRAGONE S.r.l.
www.casebragone.it

Capitolato

INTRODUZIONE

L'autorimessa si sviluppa lungo la via Carlo Giachery con ingresso dal civico n.4. La regolarità della sagoma, il confort delle corsie di manovra interne, di adeguata larghezza, e l'ampiezza degli ingressi, consentono manovre sicure e confortevoli, oltre a dar luogo ad un contesto in regola con le normative vigenti in tema di progettazione di autorimesse e norme di tutela verso il rischio d'incendio.

L'autorimessa prevede 20 box, 8 box moto (di varie sagome) ed un posto auto, identificando quindi 29 diverse soluzioni di parcheggio e deposito. Ogni spazio privato è dotato di serrande metalliche avvolgibili con automazione telecomandata. La fornitura elettrica si diparte da un quadro centrale ed ogni utente viene dotato di apposito misuratore che consente di quantificare il consumo personale di energia elettrica originato dall'utilizzo del proprio personale spazio box.

Ogni box ha quadretto elettrico proprio, che si diparte da quello centrale alimentato a mezzo di misuratore personalizzato. Ogni box è dotato di una presa di corrente elettrica, di un interruttore che alimenta l'illuminazione interna e di un soppalco costituito da una struttura in acciaio e legno.

IMPIANTO ELETTRICO

Gli impianti elettrici del fabbricato saranno eseguiti in conformità a quanto prescritto dalla vigente Legge 37/08 e nel rispetto delle prescrizioni ULSS, delle prescrizioni del Comando Vigili del Fuoco territorialmente competente e delle modalità generali particolari precisate dall'ENEL e con riferimento alle norme CEI. Tutti i materiali e le apparecchiature saranno muniti del contrassegno del marchio italiano di qualità (IMQ).

Nelle singole autorimesse e nei locali comuni condominiali le tubazioni saranno flessibili in opera fuori traccia a parete o sotto traccia a pavimento, con percorsi rettilinei, orizzontali o verticali. Nella posa delle tubazioni si porrà particolare cura nell'esecuzione delle curve e delle giunzioni con le scatole di derivazione per facilitare la sfilabilità e la reinfilabilità del conduttore. Le cassette e le scatole saranno dimensionate per consentire un comodo contenimento delle giunzioni e un'agevole ispezione e manutenzione. Le autorimesse e i locali tecnici saranno dotati di impianti a vista con tubazioni di tipo rigido. I frutti saranno di marca primaria scelta dalla D.L., con placca standard in tecnopolimero (TIPO TICINO MATIX , ABB CHIARA o VIMAR PLANA). La distribuzione interna, realizzata in conformità dalla norma CEI 64-8 VII ed. con riferimento al livello II previsto dalla stessa, comprenderà:

GARAGE

n° 1 Punto comando con deviatore da parete
n° 1 Punto luce da parete
n° 1 Presa 10 A+T a vista

Sono inclusi i corpi illuminanti delle singole unità box, sono previsti e scelti dalla D.L. in numero adeguato, quelli per l'illuminazione esterna, interna e per i locali comuni.

I punti luce ed i relativi comandi per l'illuminazione dei corridoi e garage saranno installati, su indicazione della D.L. nei punti di ingresso dall'esterno e di entrata nel condominio ed in tutte le altre posizioni ritenute opportune dalla D.L.

Videosorveglianza

L'autorimessa sarà dotata di impianto di videosorveglianza in grado di monitorare costantemente le movimentazioni degli accessi e delle corsie.

ART. 9 RIFINITURE BOX E BOX MOTO

I box e le box moto saranno rifiniti nel seguente modo: intonaco interno del tipo civile con rifinitura del tipo spugnato, per le porzioni murarie, pannelli divisori isolanti e coibentanti, in materiale tecnico rivestito da entrambe le superfici in metallo smaltato lavabile, tipo Superbox Italpannelli o similare; pavimentazione in grès porcellanato carrabile; impianto elettrico: una presa e due punti luce, l'alimentazione sarà portata direttamente dal quadro ENEL dell'autorimessa; la porta di entrata nel locale in oggetto sarà del tipo a serranda metallica, con apertura automatica, e telecomando.

MODIFICHE

Nel caso in cui la presente descrizione prevedesse in alternativa diversi tipi e qualità di materiali e/o lavorazioni, diverse qualità di manufatti, diversi sistemi di impianti ecc., sarà facoltà della Direzione Lavori, a suo insindacabile giudizio, decidere i tipi la qualità, le lavorazioni ed i sistemi di impianto che riterrà più adatti.

La Direzione Lavori ha la facoltà di apportare alla presente descrizione e ai disegni di progetto, in sede esecutiva e a suo insindacabile giudizio, quelle variazioni e modifiche che riterrà necessarie per motivi tecnici, funzionali o estetici, purchè non comportanti una riduzione del valore tecnico delle unità immobiliari e purchè non si alterino i valori economici, concordati e definiti.